


אתר יבנה - כלא

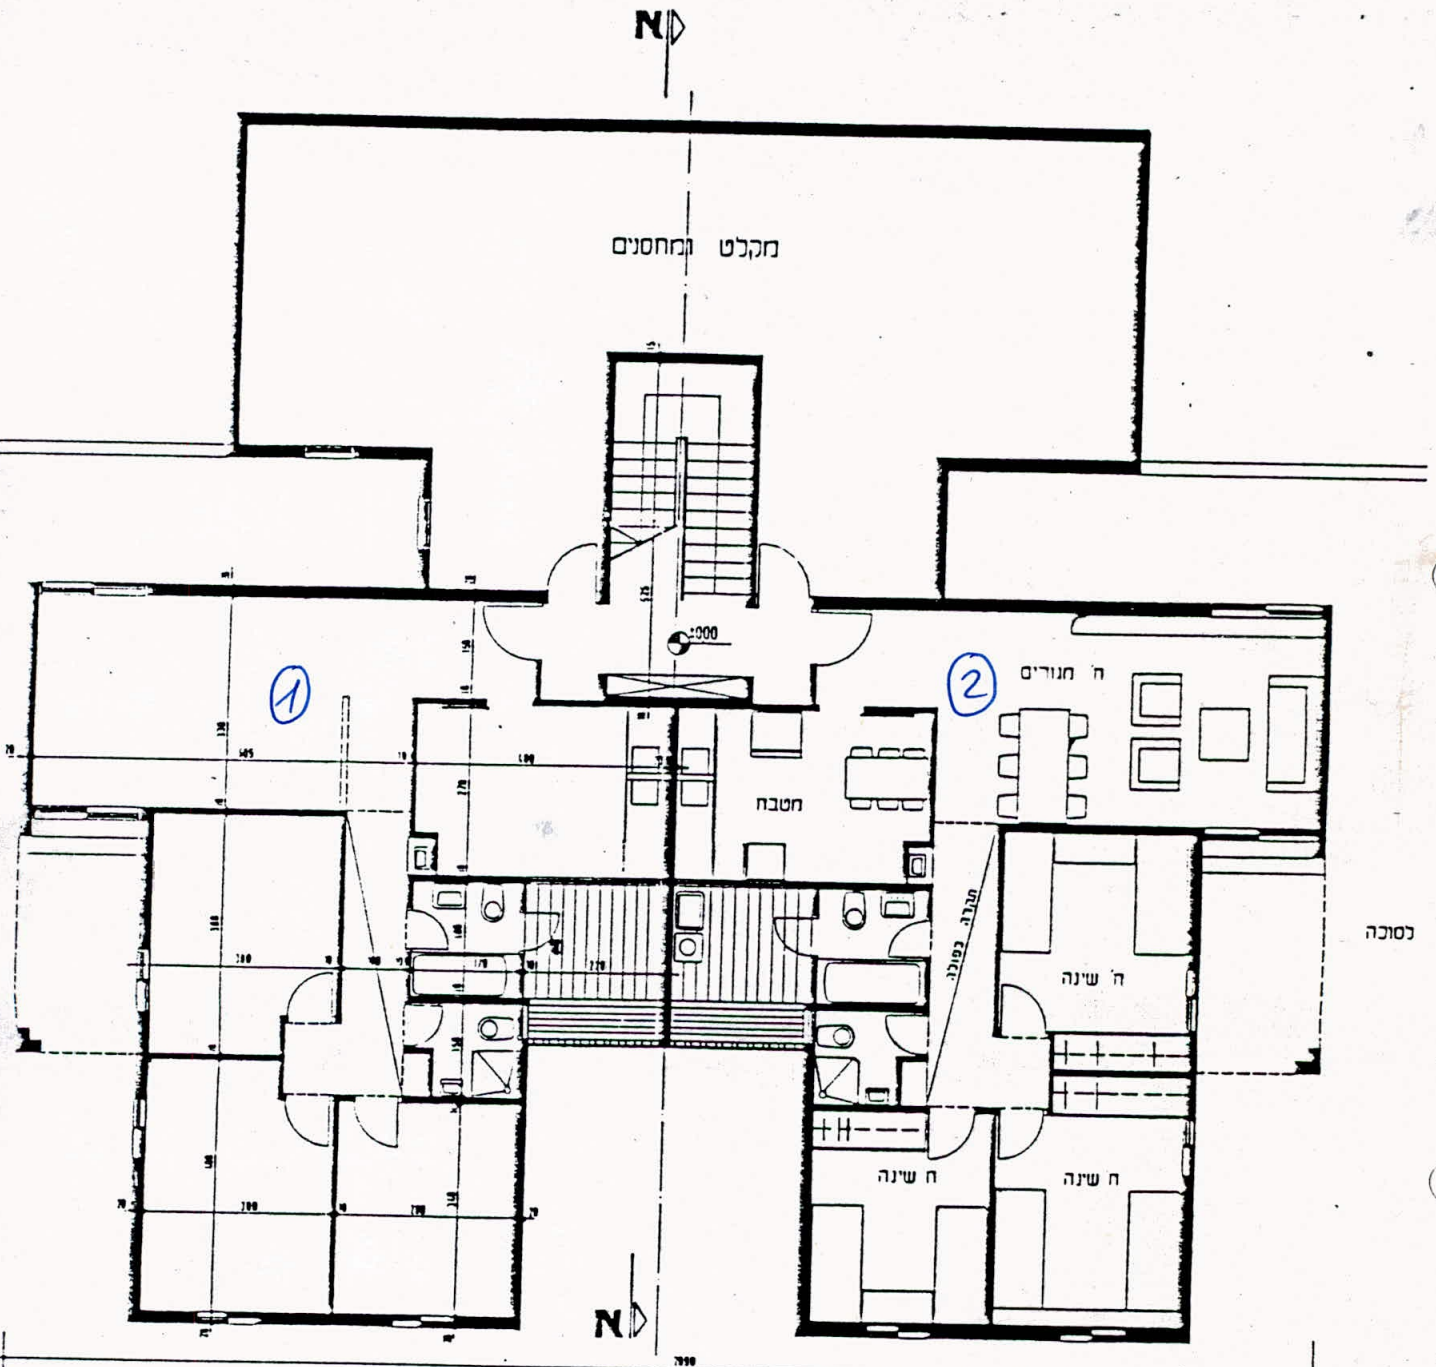


אתר יבנה 2 - בית דירות משולבות תכנית במפלס :0.00

כוכב השומרון בע"מ
[Signature]

קומת קרקע - א'
4 חדרים
3 יחידות 1-2

דירת 4 חדרים במפלס א'
שטח 87.3 מ"ר
+ מרפסת מקורה 4 מ"ר
+ מחסן פרטי 4.5 מ"ר
+ גינה של כ-100 מ"ר
מחיר \$ 61195
כולל מע"מ והוצאות

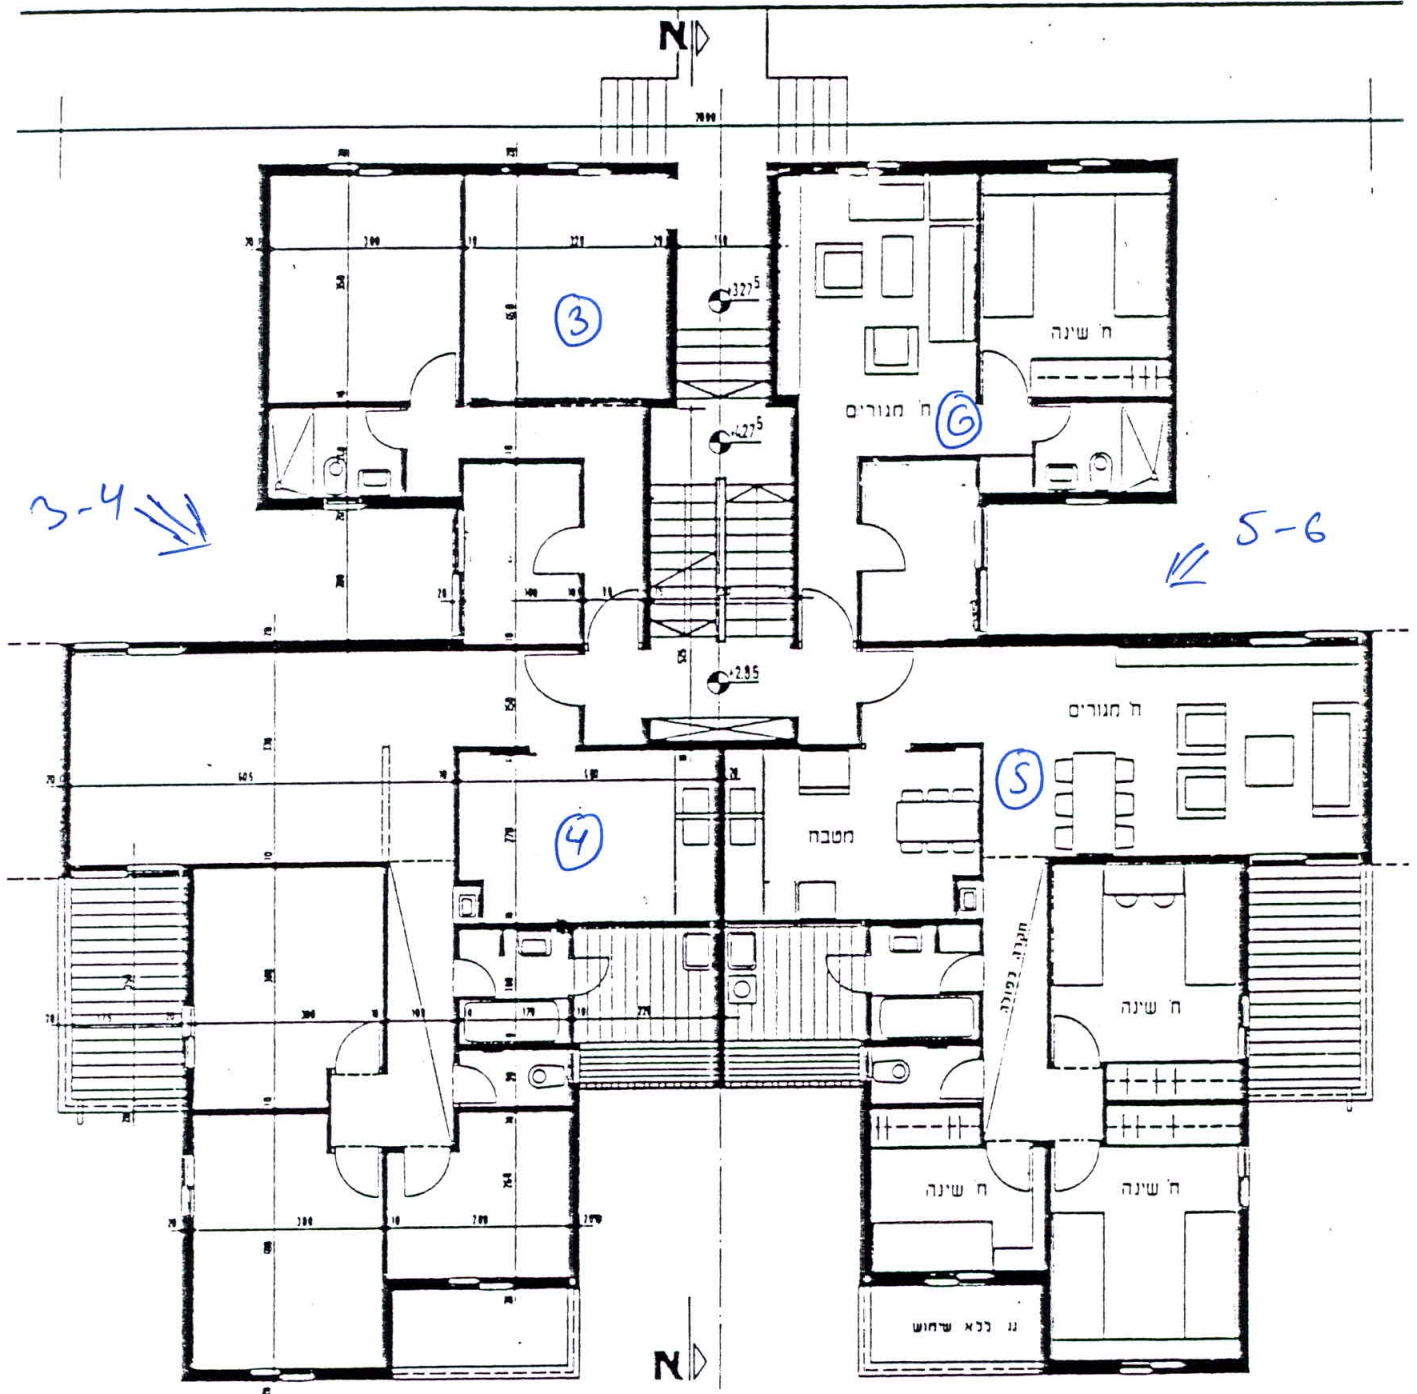


אתר יבנה 2 - בית דירות משולבות תכנית במפלס 2.85

דירת 5 1/2 חדרים במפלס ב' שטח כולל 126.5 מ"ר + מרפסת מקורה 6.5 מ"ר + מרפסת פתוחה 11.3 מ"ר + מחסן פרטי 4.5 מ"ר מחיר כולל מע"מ והוצאות \$ 70371

3'רה 5-6 קאנה ג' ג'רמ

בוקר השומרון בע"מ

3'רה 3-4 קאנה ג' ג'רמ יש אפשרות ל 4 1/2 חב' א 5 1/2

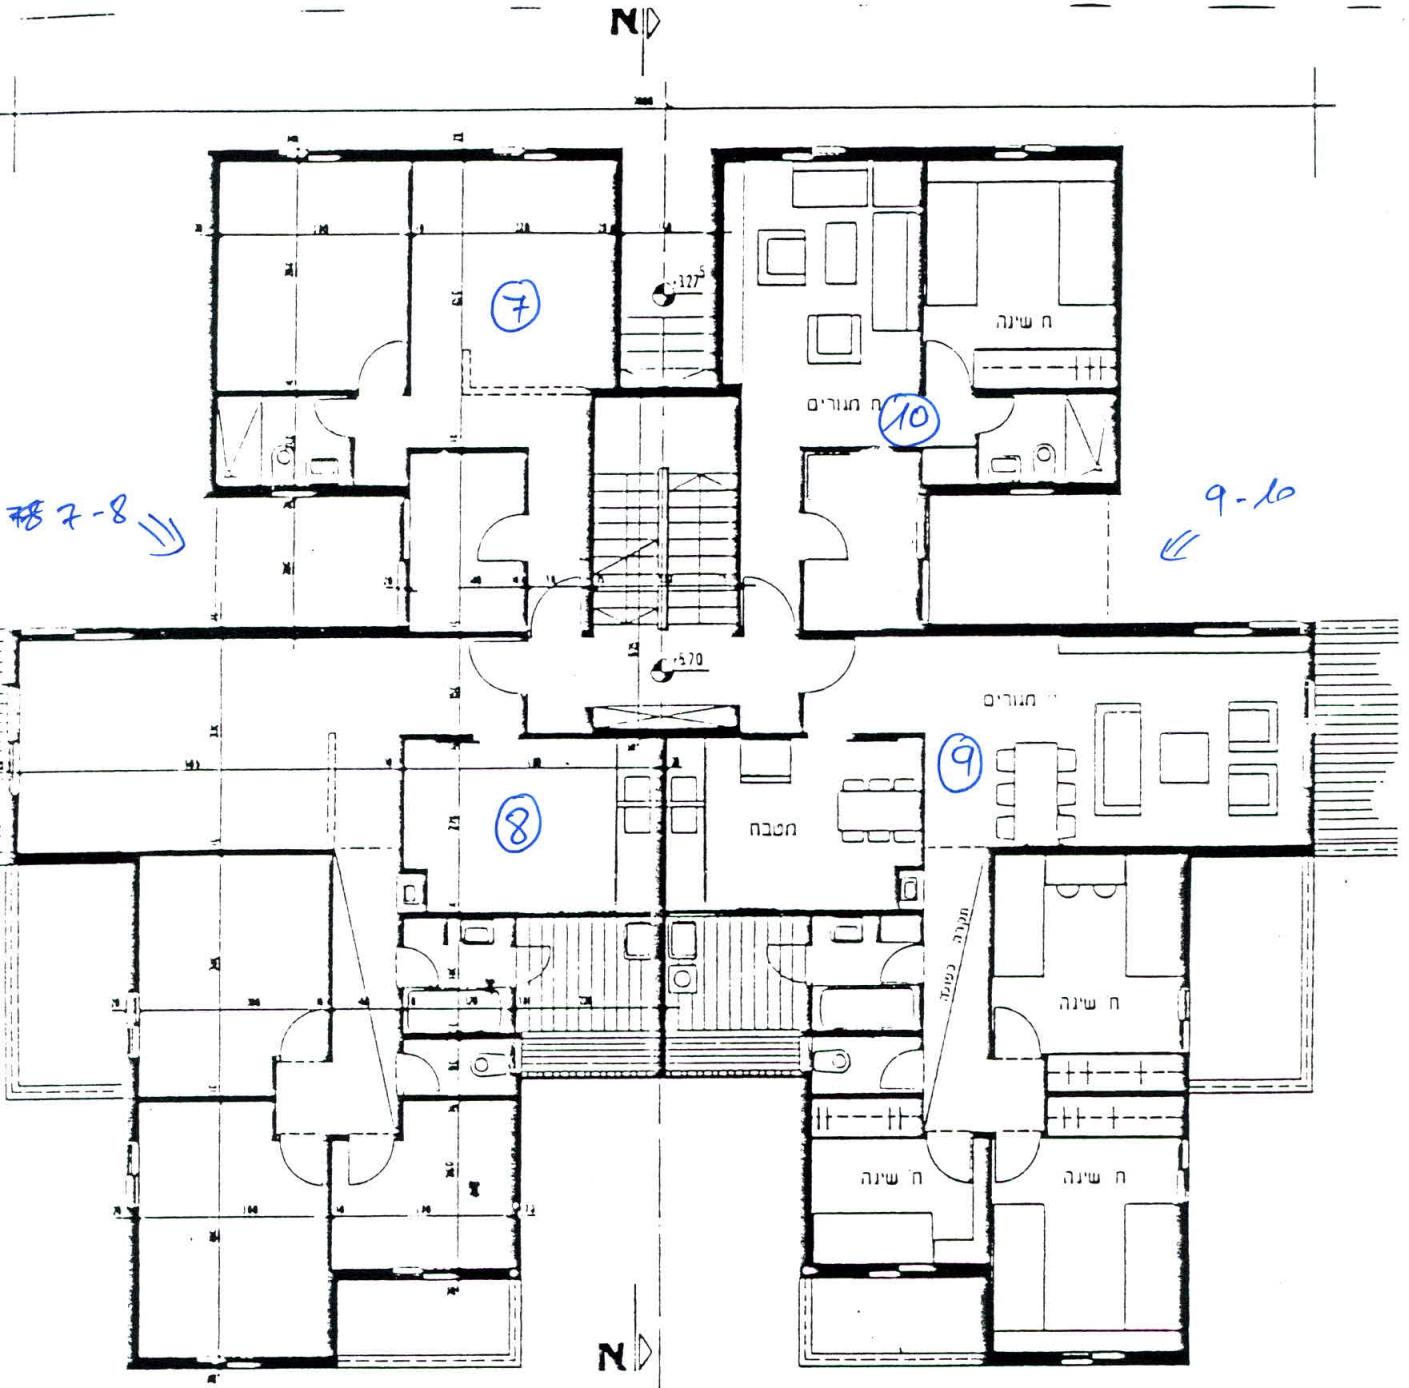


ג.תר יבנה 2 - בית לירות משולבות תכנית במסלם 570.

3 יחיות - 7-8
9-10

דירת 5½ חדרים בקומה א'
שטח 126.5 מ"ר
+ מרפסת פתוחה 6.4 מ"ר
+ מרפסת מקורה 7.2 מ"ר
+ מחסן פרטי 4.5 מ"ר
מזר כולל מע"מ והוצאות
\$ 68862

מוכב השומרת בע"מ

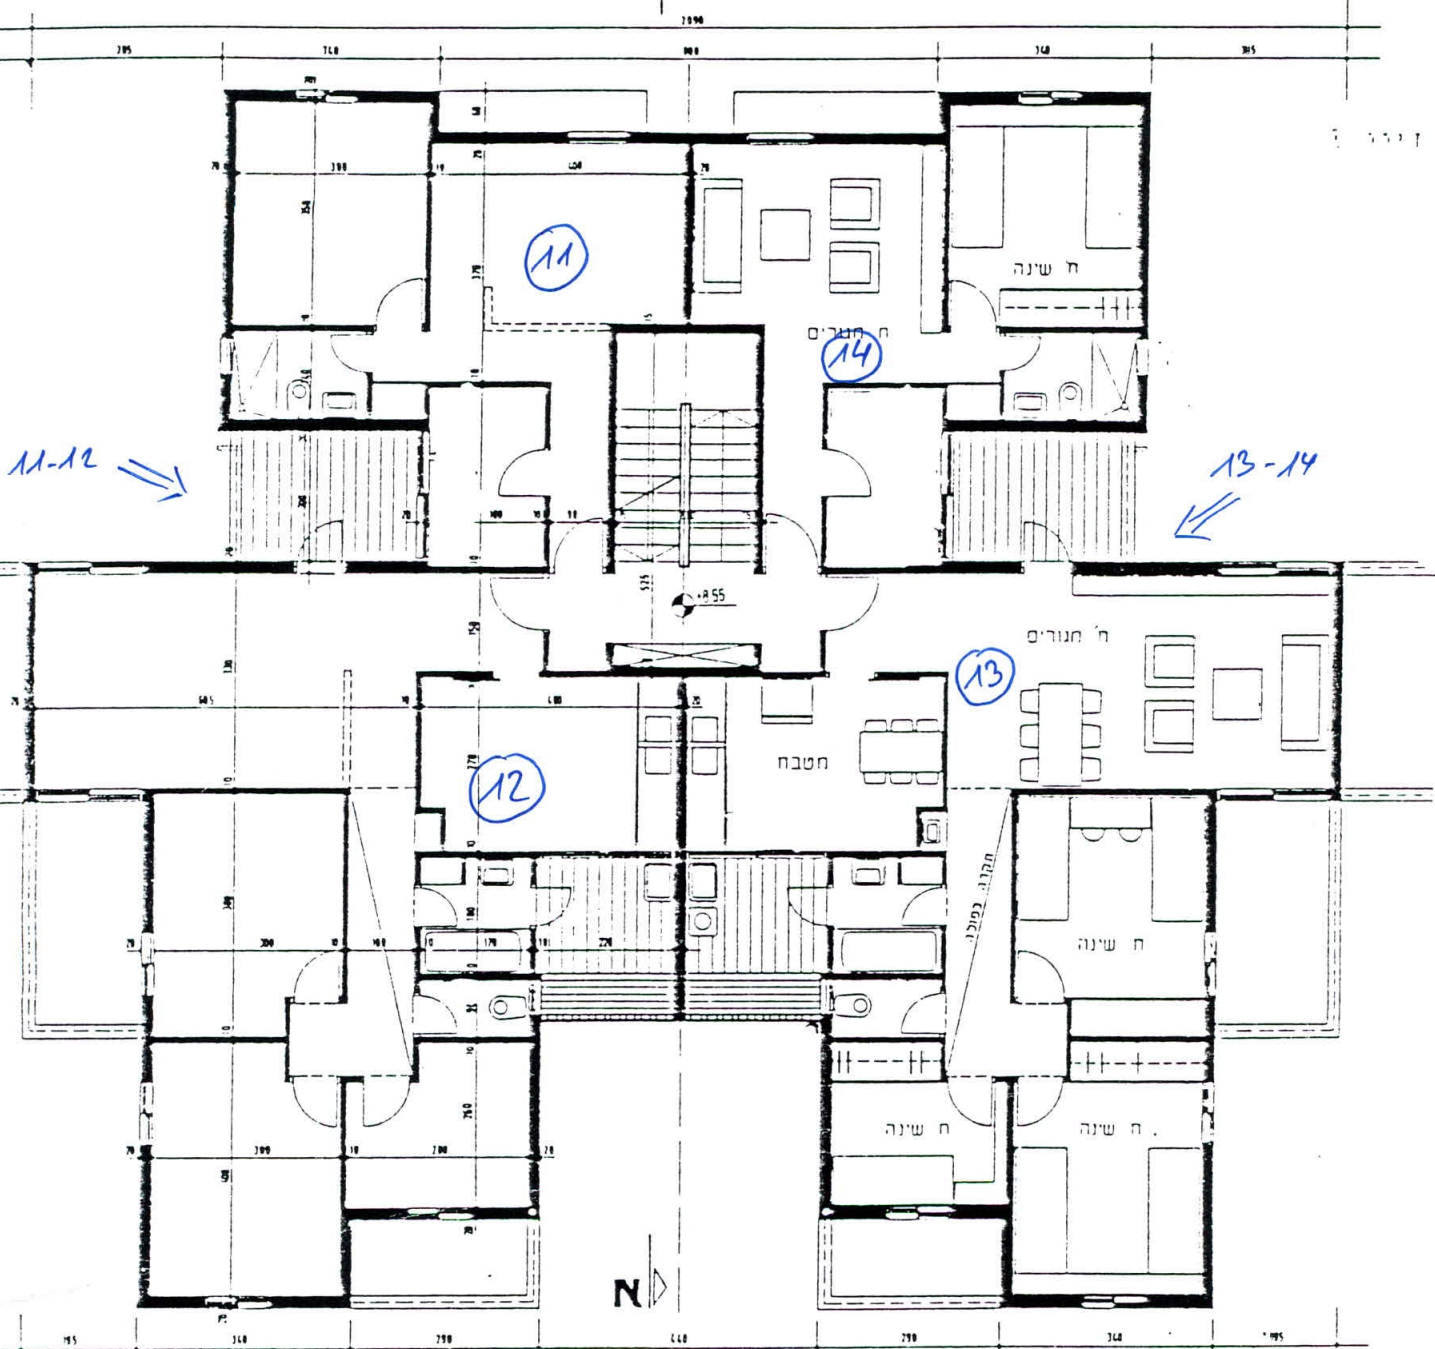

11-12 →


← 13-14

אתר יבנה 2 - בית לירות משולבות תכנית במסלם 8.55

11-12 צ' ה' א' 13-14

דירת 5'חדרים בקומה ב'
 שטח הדירה 127.5 מ"ר
 + מרפסת מקורה 6.4 מ"ר
 + מרפסת פתוחה 5 מ"ר
 + מחסן פרטי 4.5 מ"ר
 מחיר כולל מע"מ והוצאות
 \$ 68862

כוכב השומרון בע"מ
 ת.י. 052-5252525

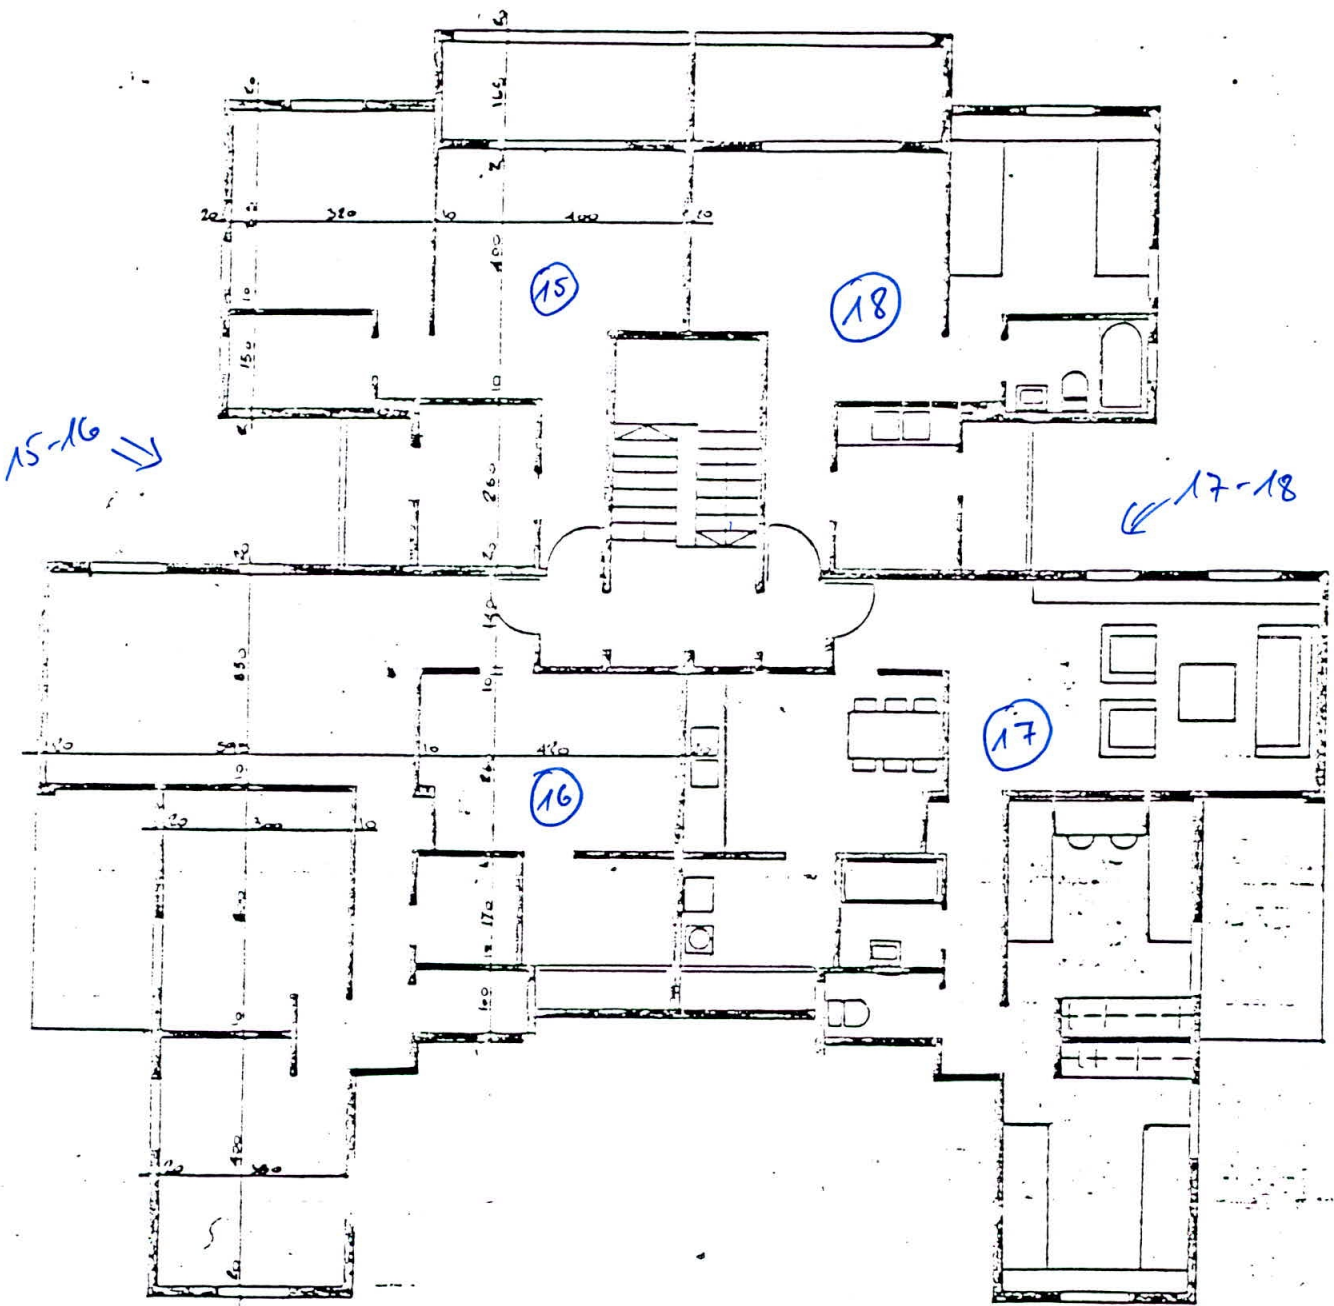

אלג' יבנה - קאהי א

דירה 3 חדר 82 מ"ר + 5.5 מ"ר סנט

מחיר כולל ₪ 37,582

16-17 3 חדר

דירה 2 חדר 51 מ"ר + 6.2 מ"ר סנט

מחיר כולל ₪ 29,360

15-18- 2 חדר

כוכב השקמה בע"מ