


EMANUEL · PHASE I CONSTRUCTION PLAN
נתמנאל · שולב בניה ראשון

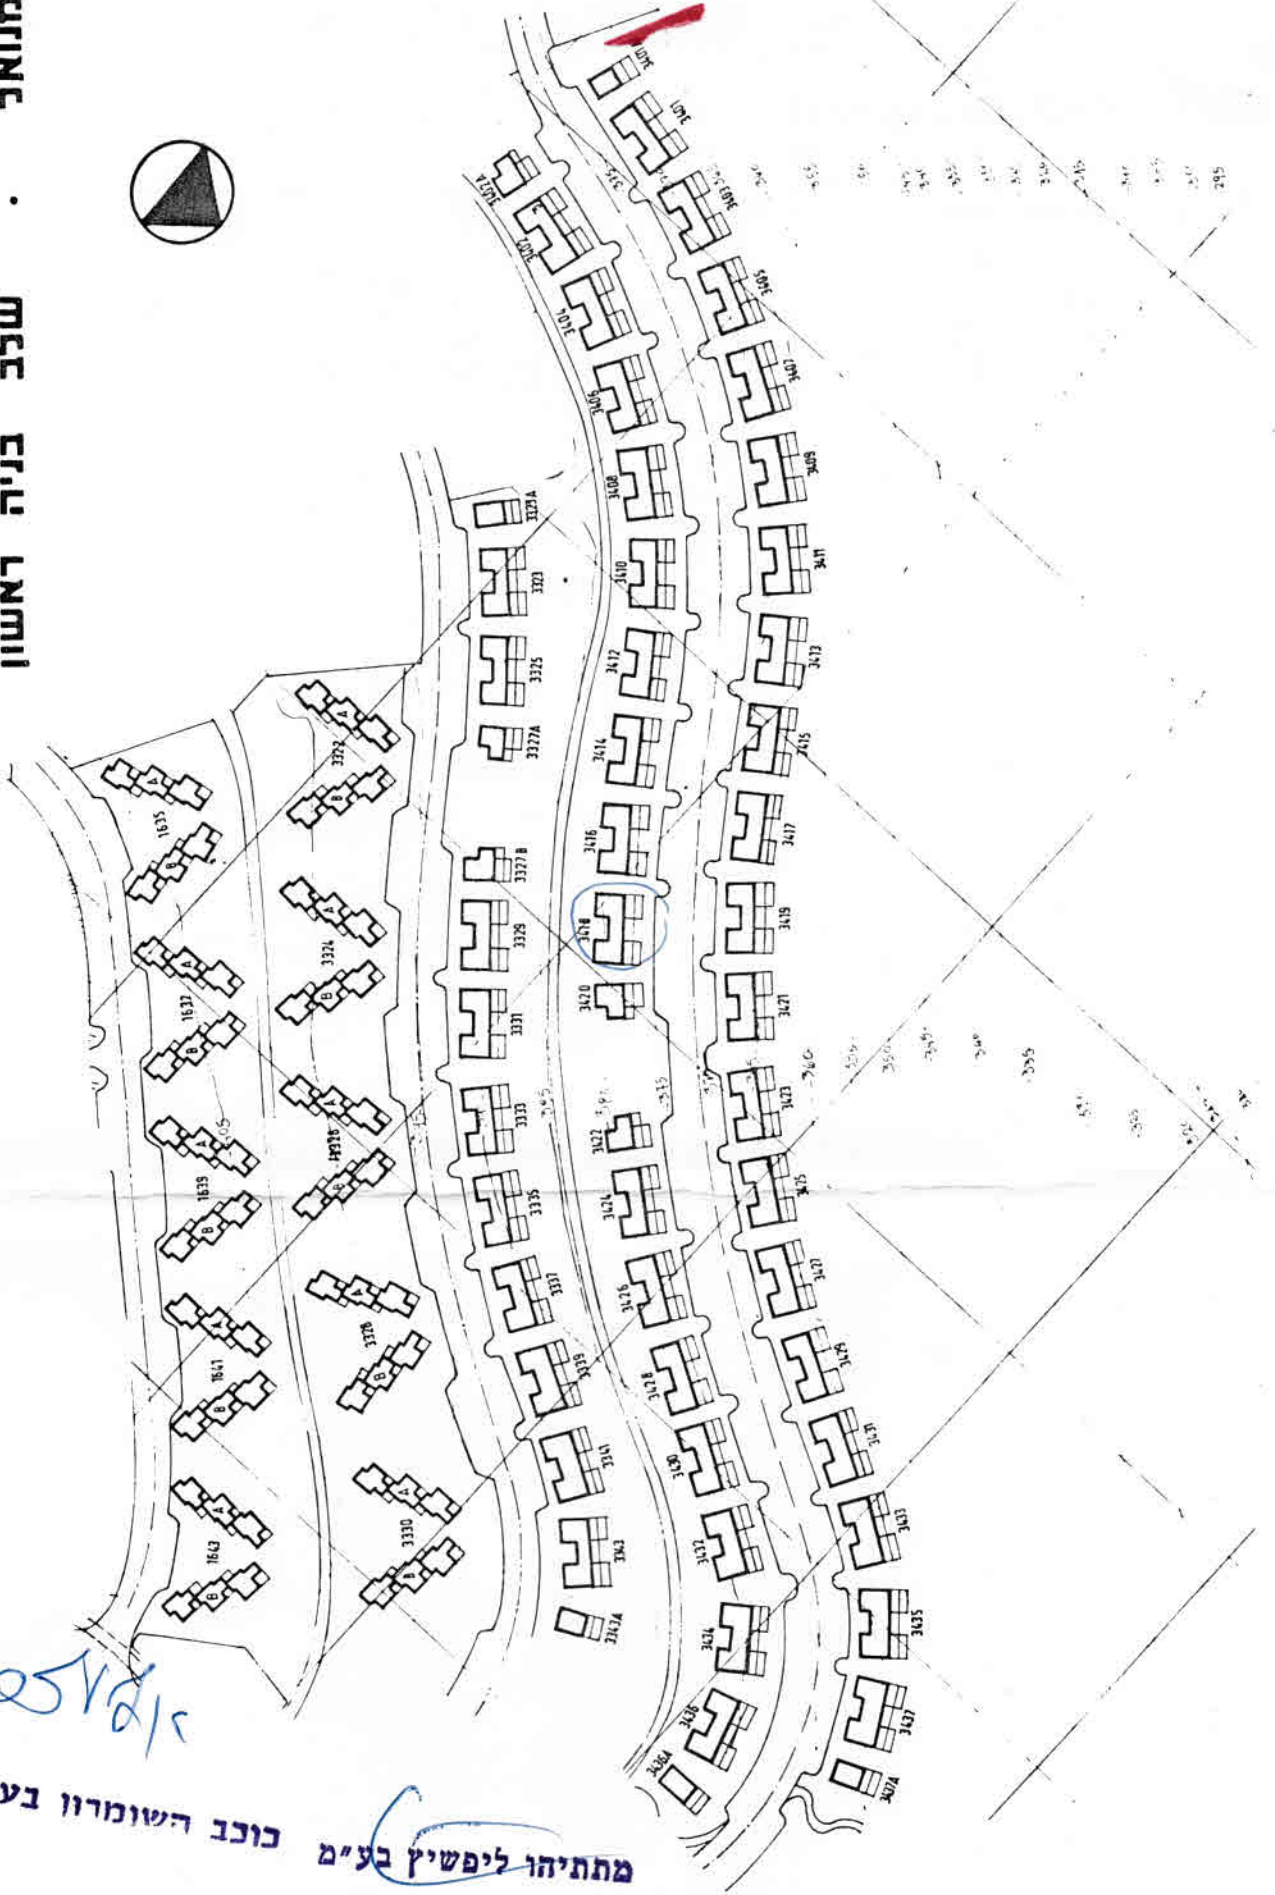

1/15/50
 מ.מ.

מתתיהו ליפשיץ בע"מ
 כוכב השומרון בע"מ