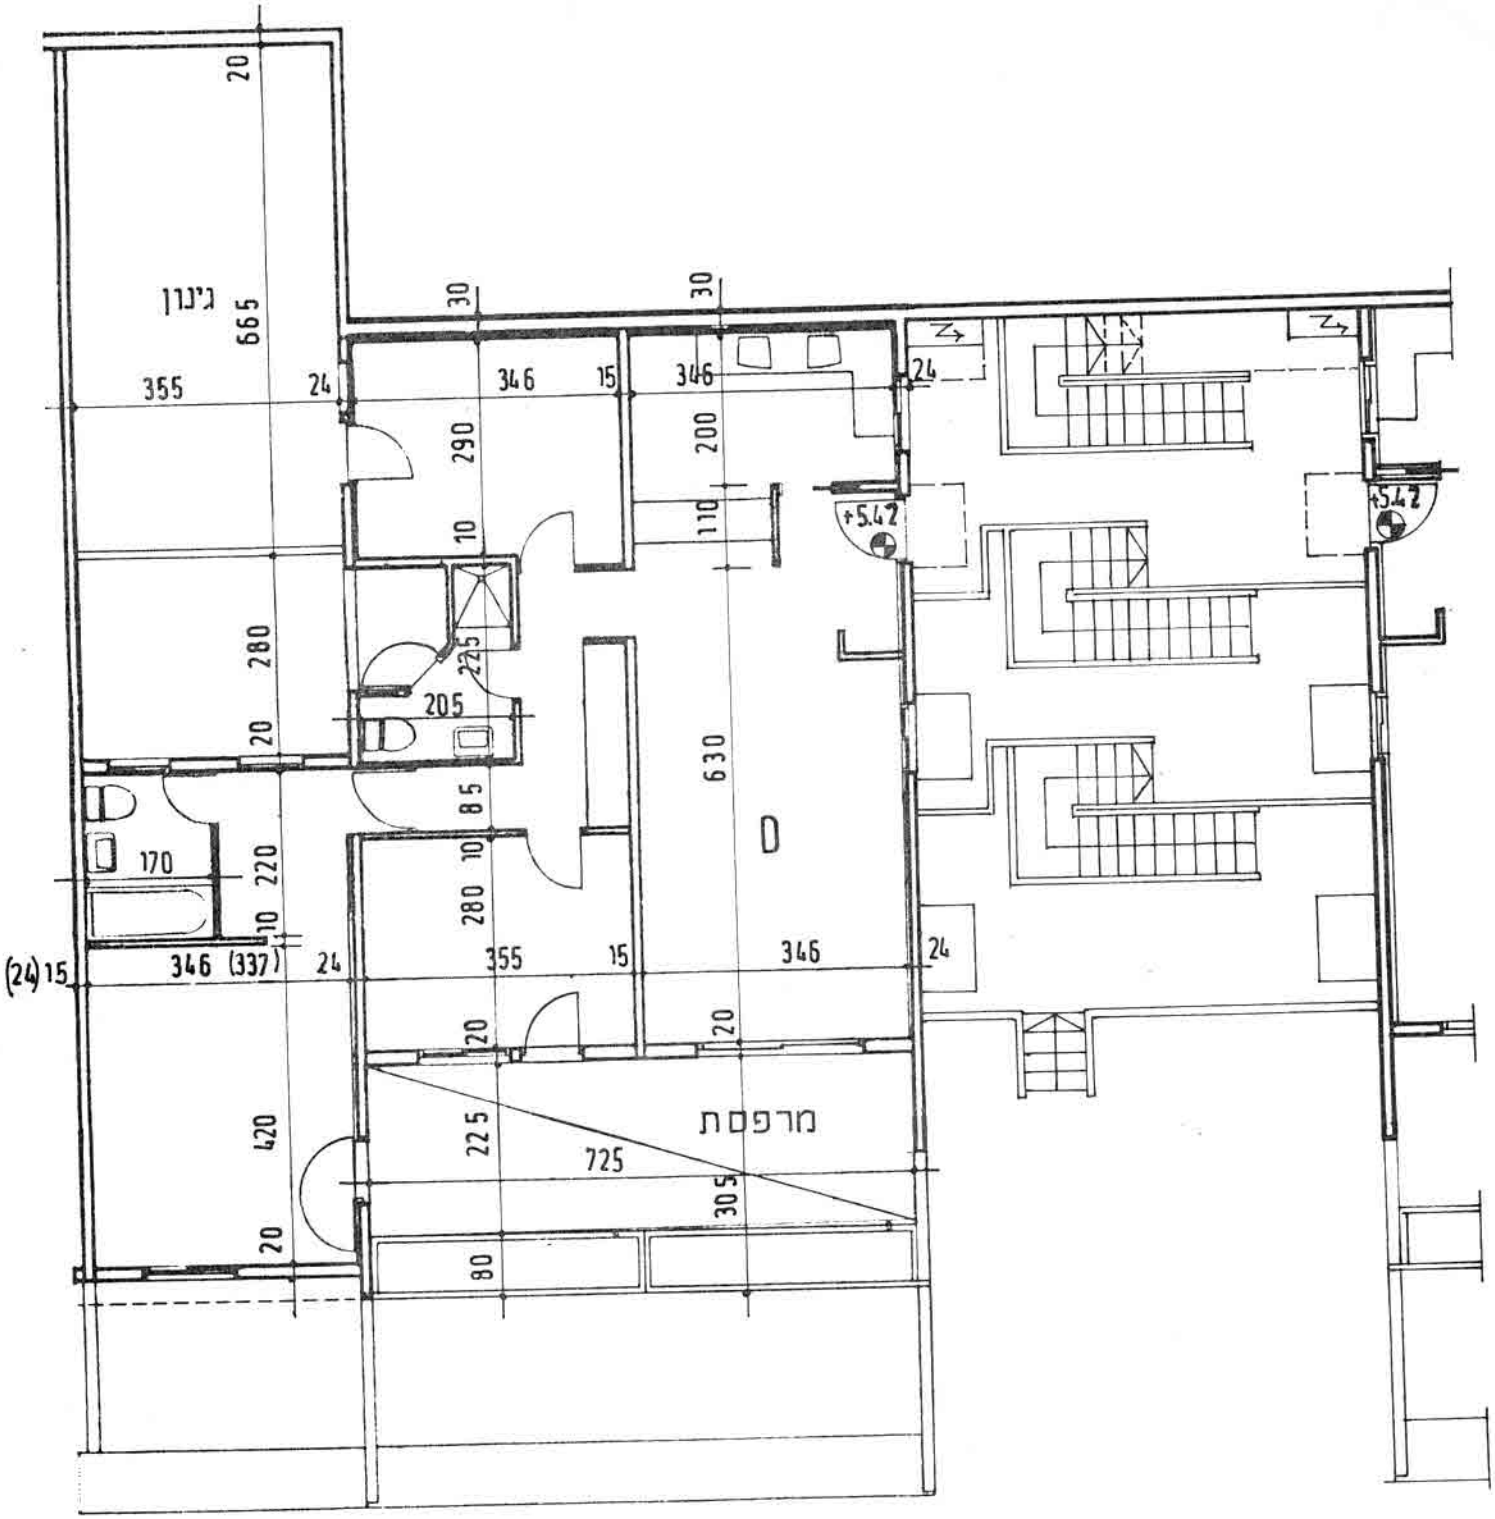

תכנית במפלס +5.42 1:100