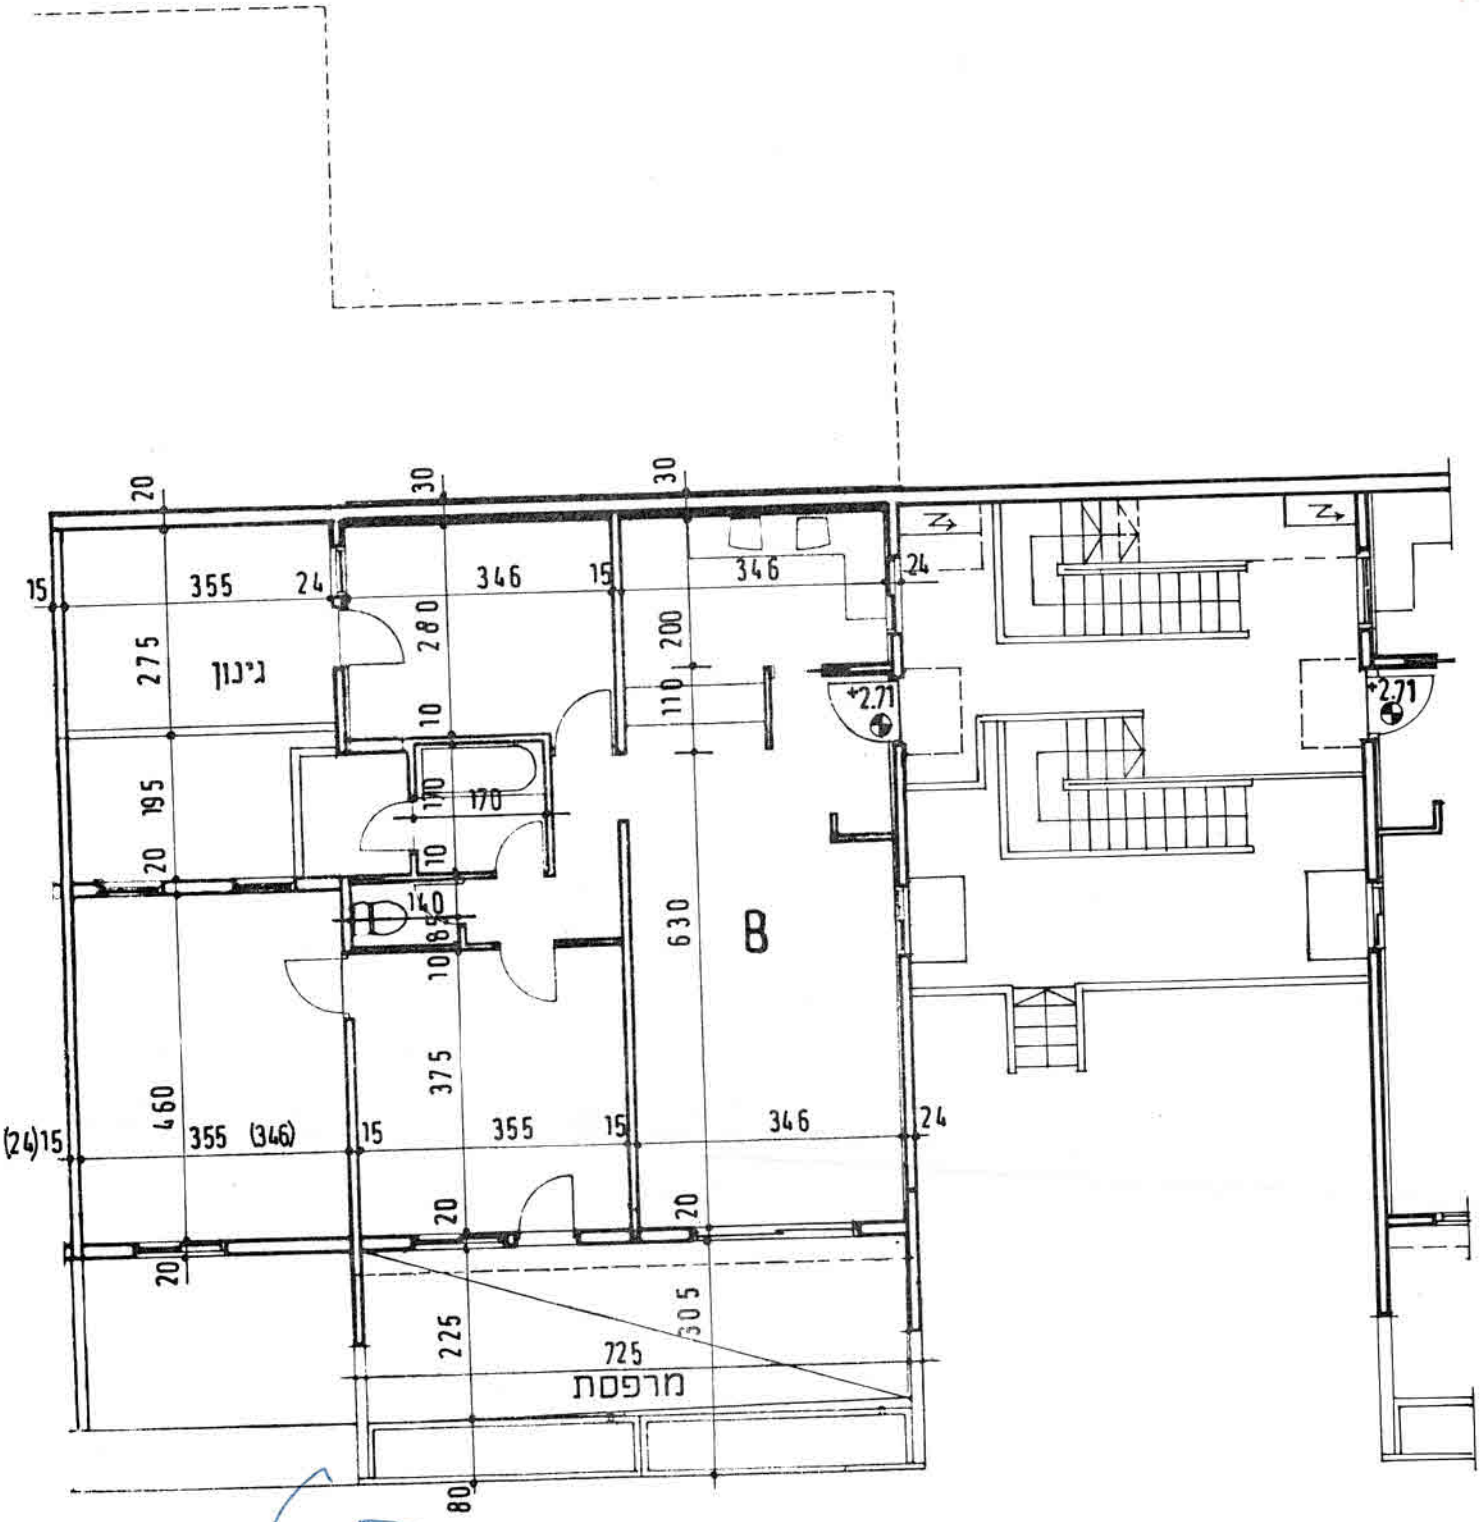

מתתיהו ליפשיץ בע"מ

תכנית במפלס +2.71 אלטרנטיבה 1:100