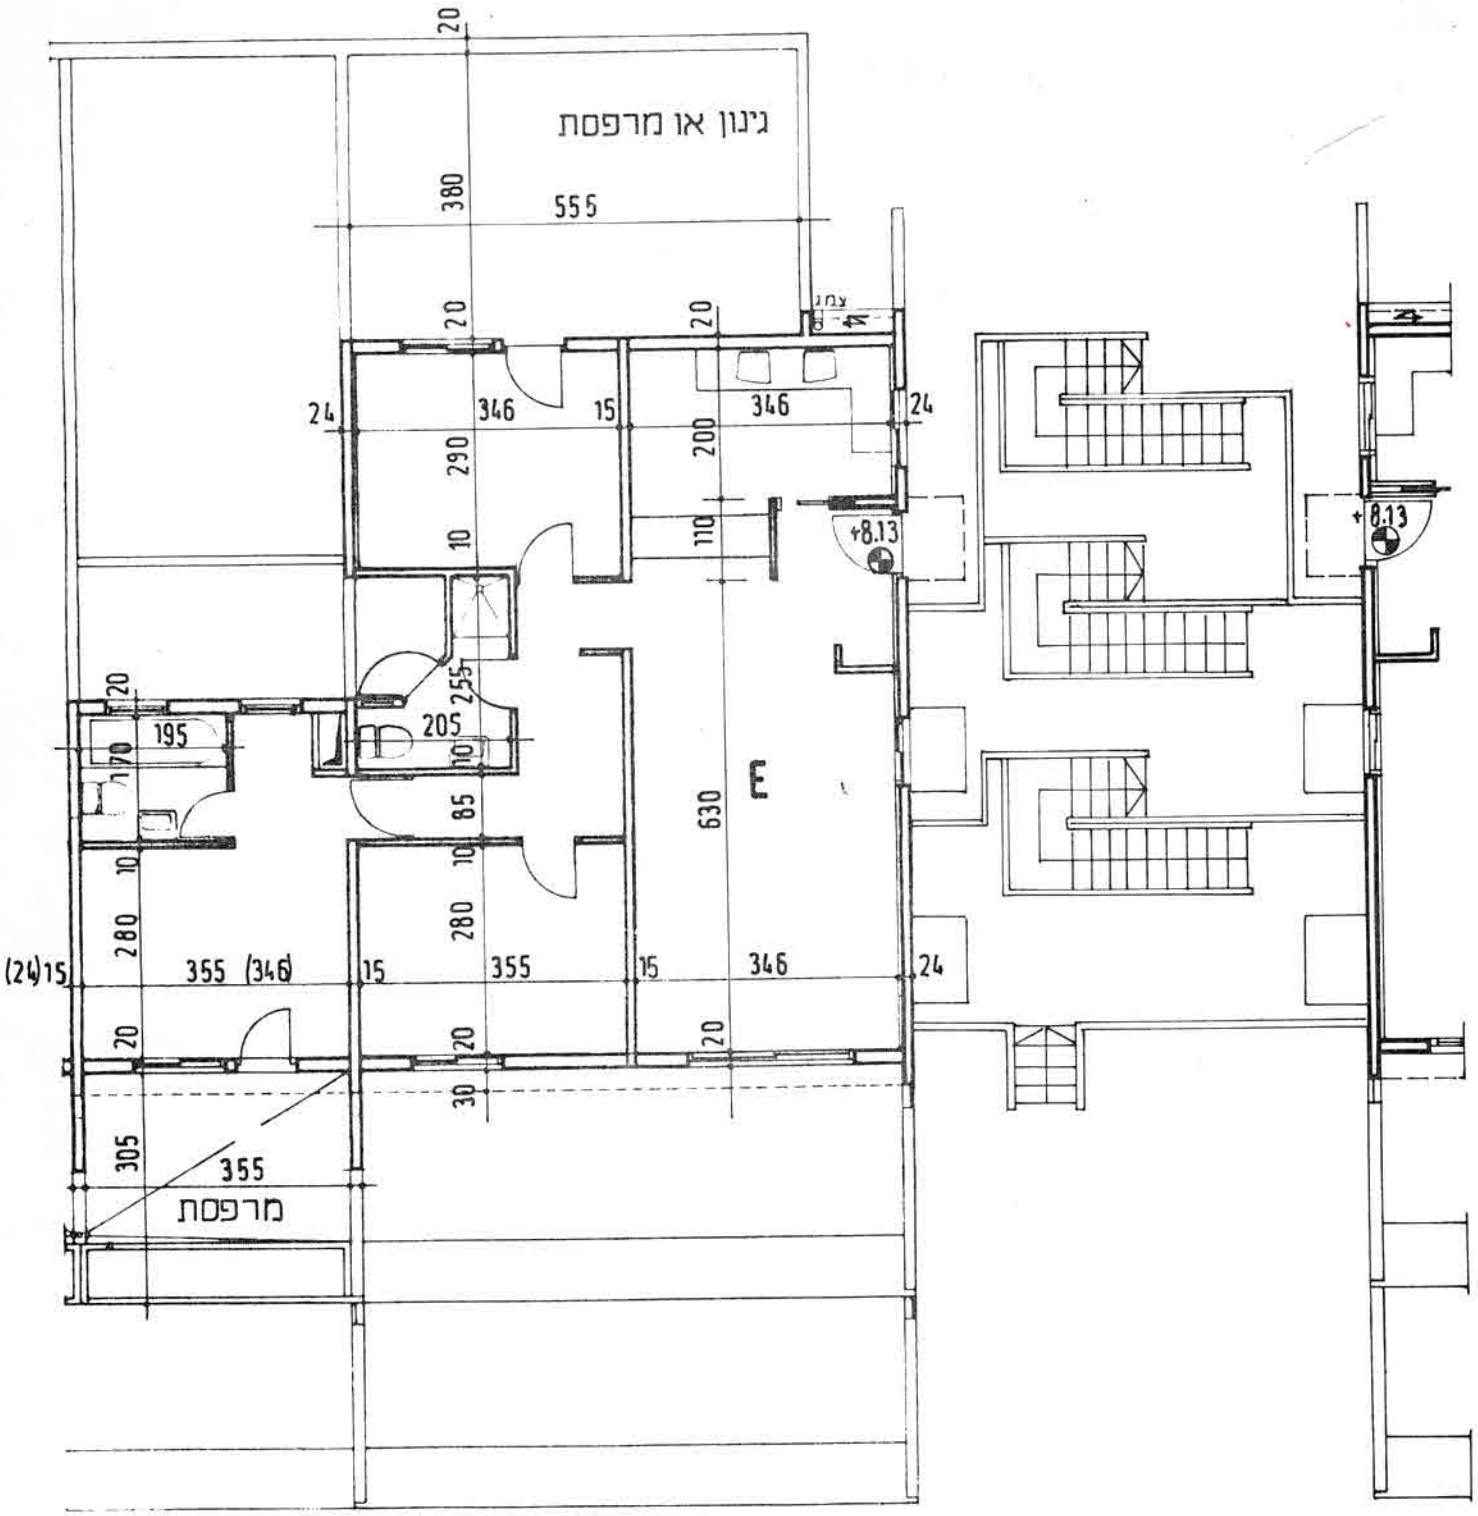

תכנית במפלס +8.13 1:100