





[illegible]

			
לביצוע	למכרז	לאישור	לעיון

[illegible]

3/6/21	גובה מדרכה 10 ס"מ	1
--------	-------------------	---



שם הפרויקט:

הסדרת רחובות הגר"א והבש"ט

שם התכנית :

תכנית פרטים	
תכנון: יוסי כרמל	ביקור: בנימין דנה-פיקאר
קנימ: 1:250	תאריך: 27 ינואר 2021 י"ד בשבט התשפ"א
מס' גליון: 839/76/18	שם הקובץ: MaagidTnuco+Hir-Ga-on mi-Vilno ST 15-11-18.dwg



צופיה הנדסה בע"מ

רח' בית הדפוס 9
ירושלים
טל.: 02-6521099


פנקס. 02-6540899
zofiaeng1@gmail.com

טל.: 02-5951444


שדר' לוז 2
בית אל

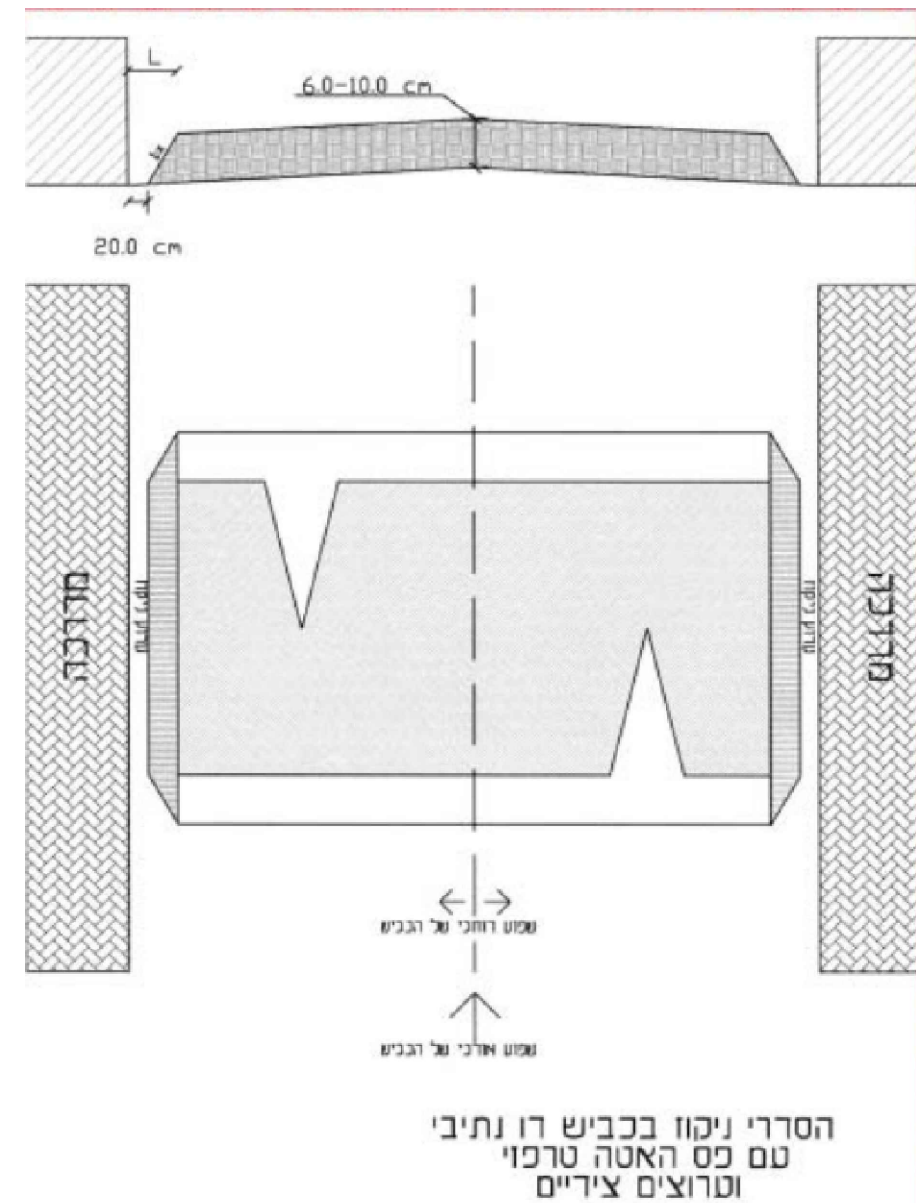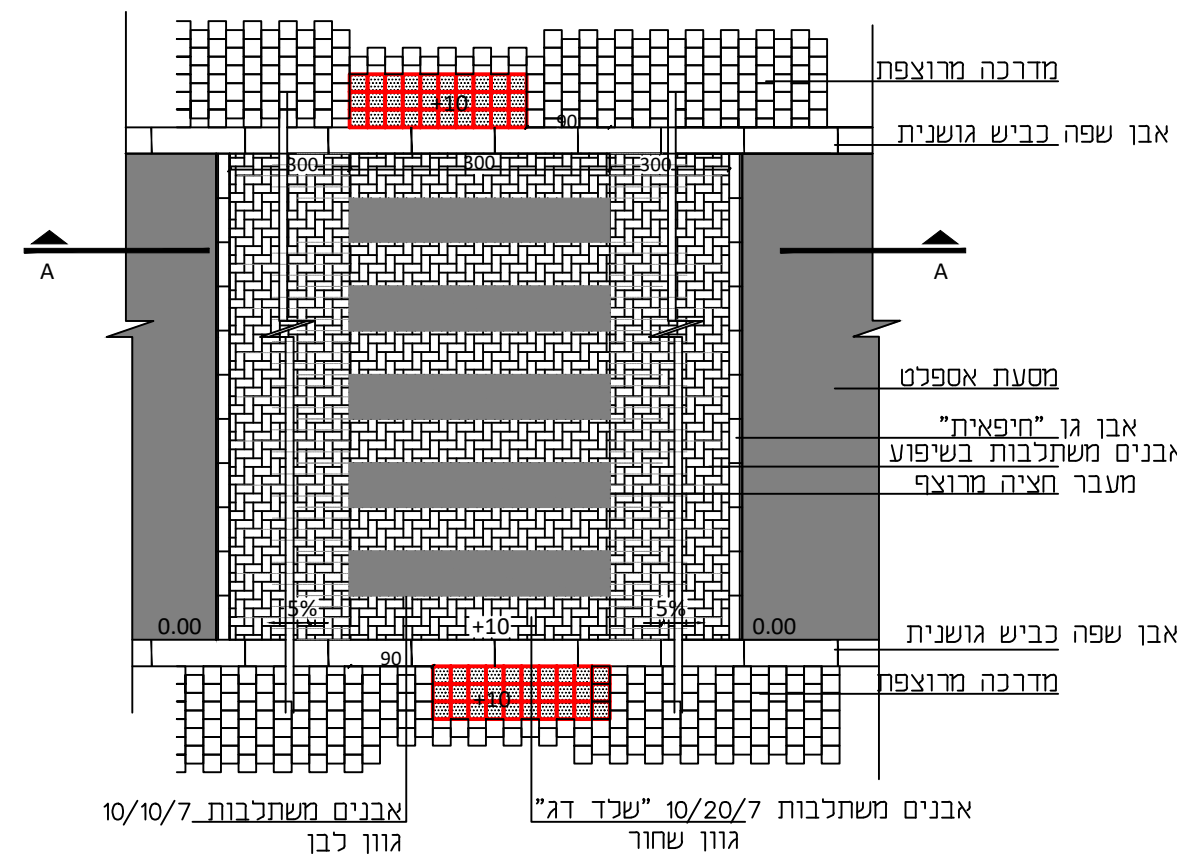


פרט פס האטה

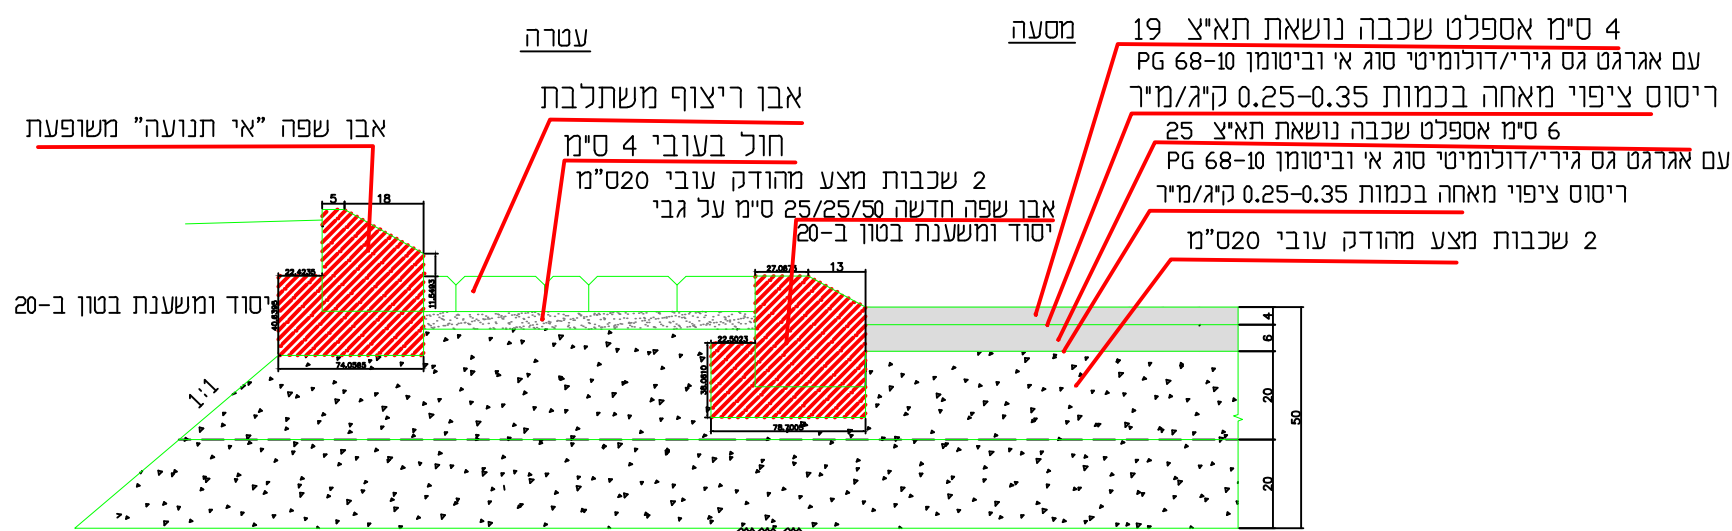


פרט עטרה במעגל תנועה

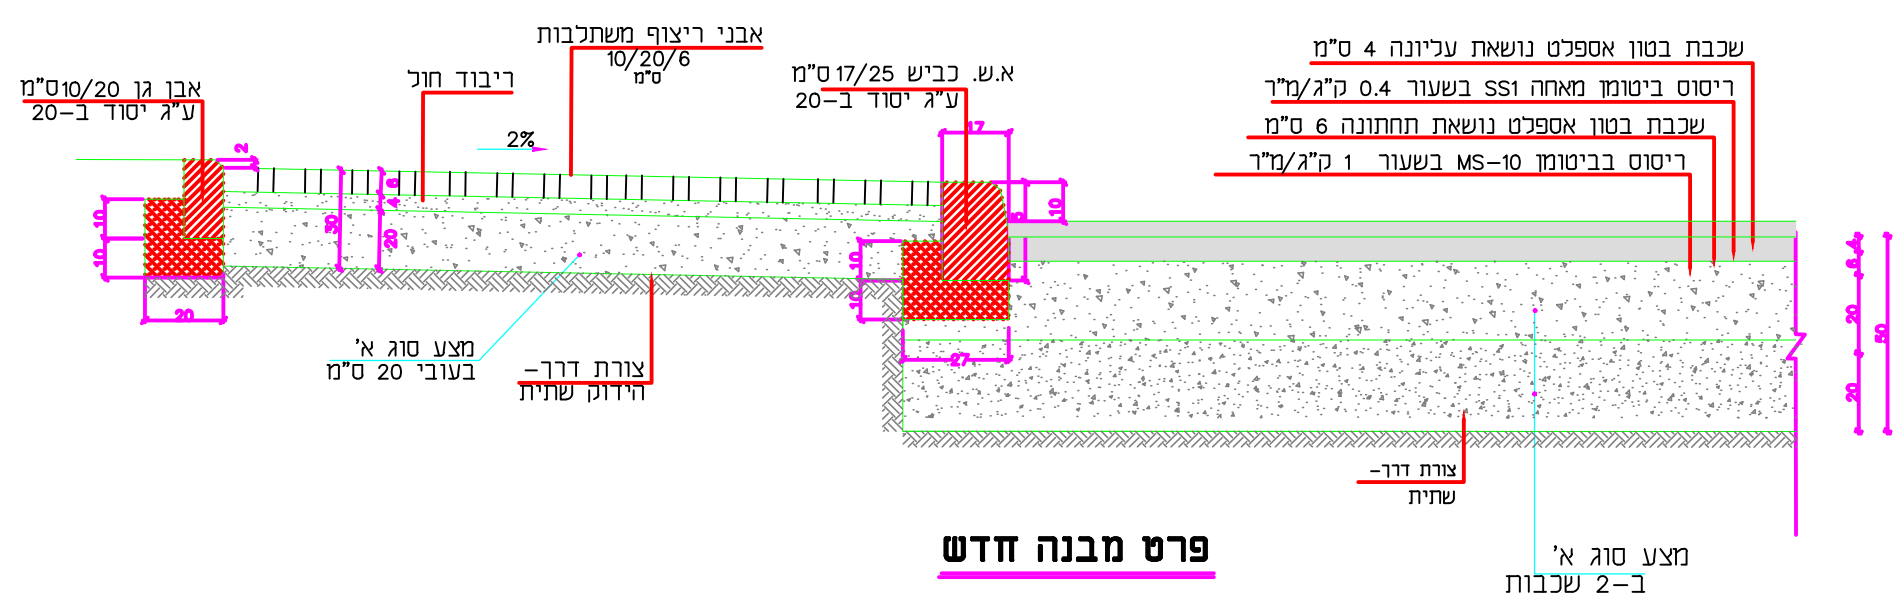

פרט מבנה חדש

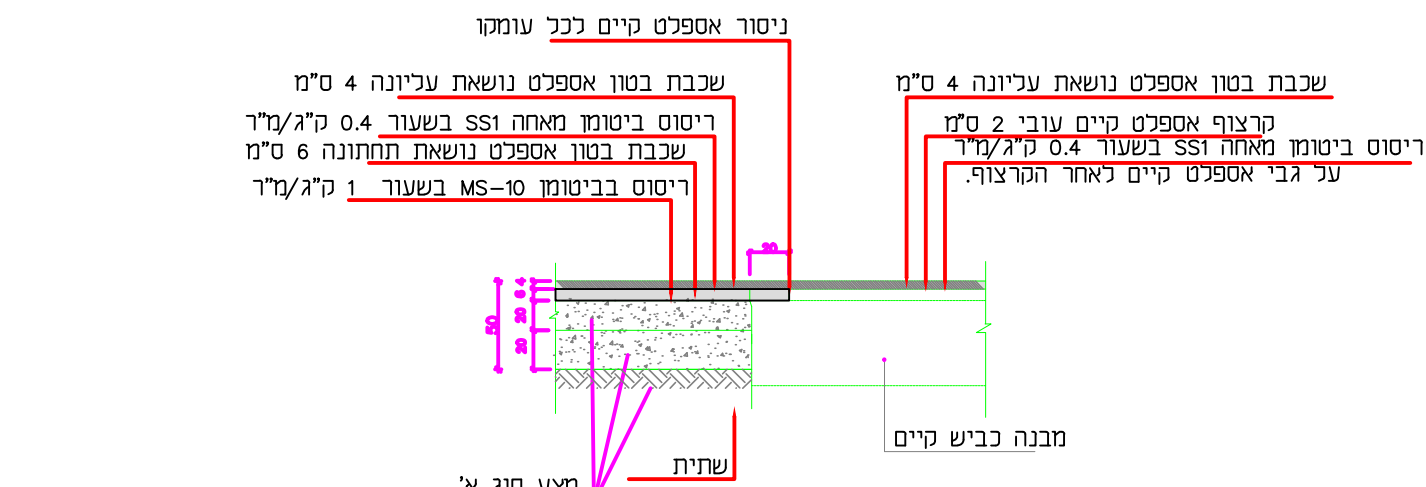

התחברות מבנה חדש למבנה קיים + קירצוף וריבוד כביש קיים

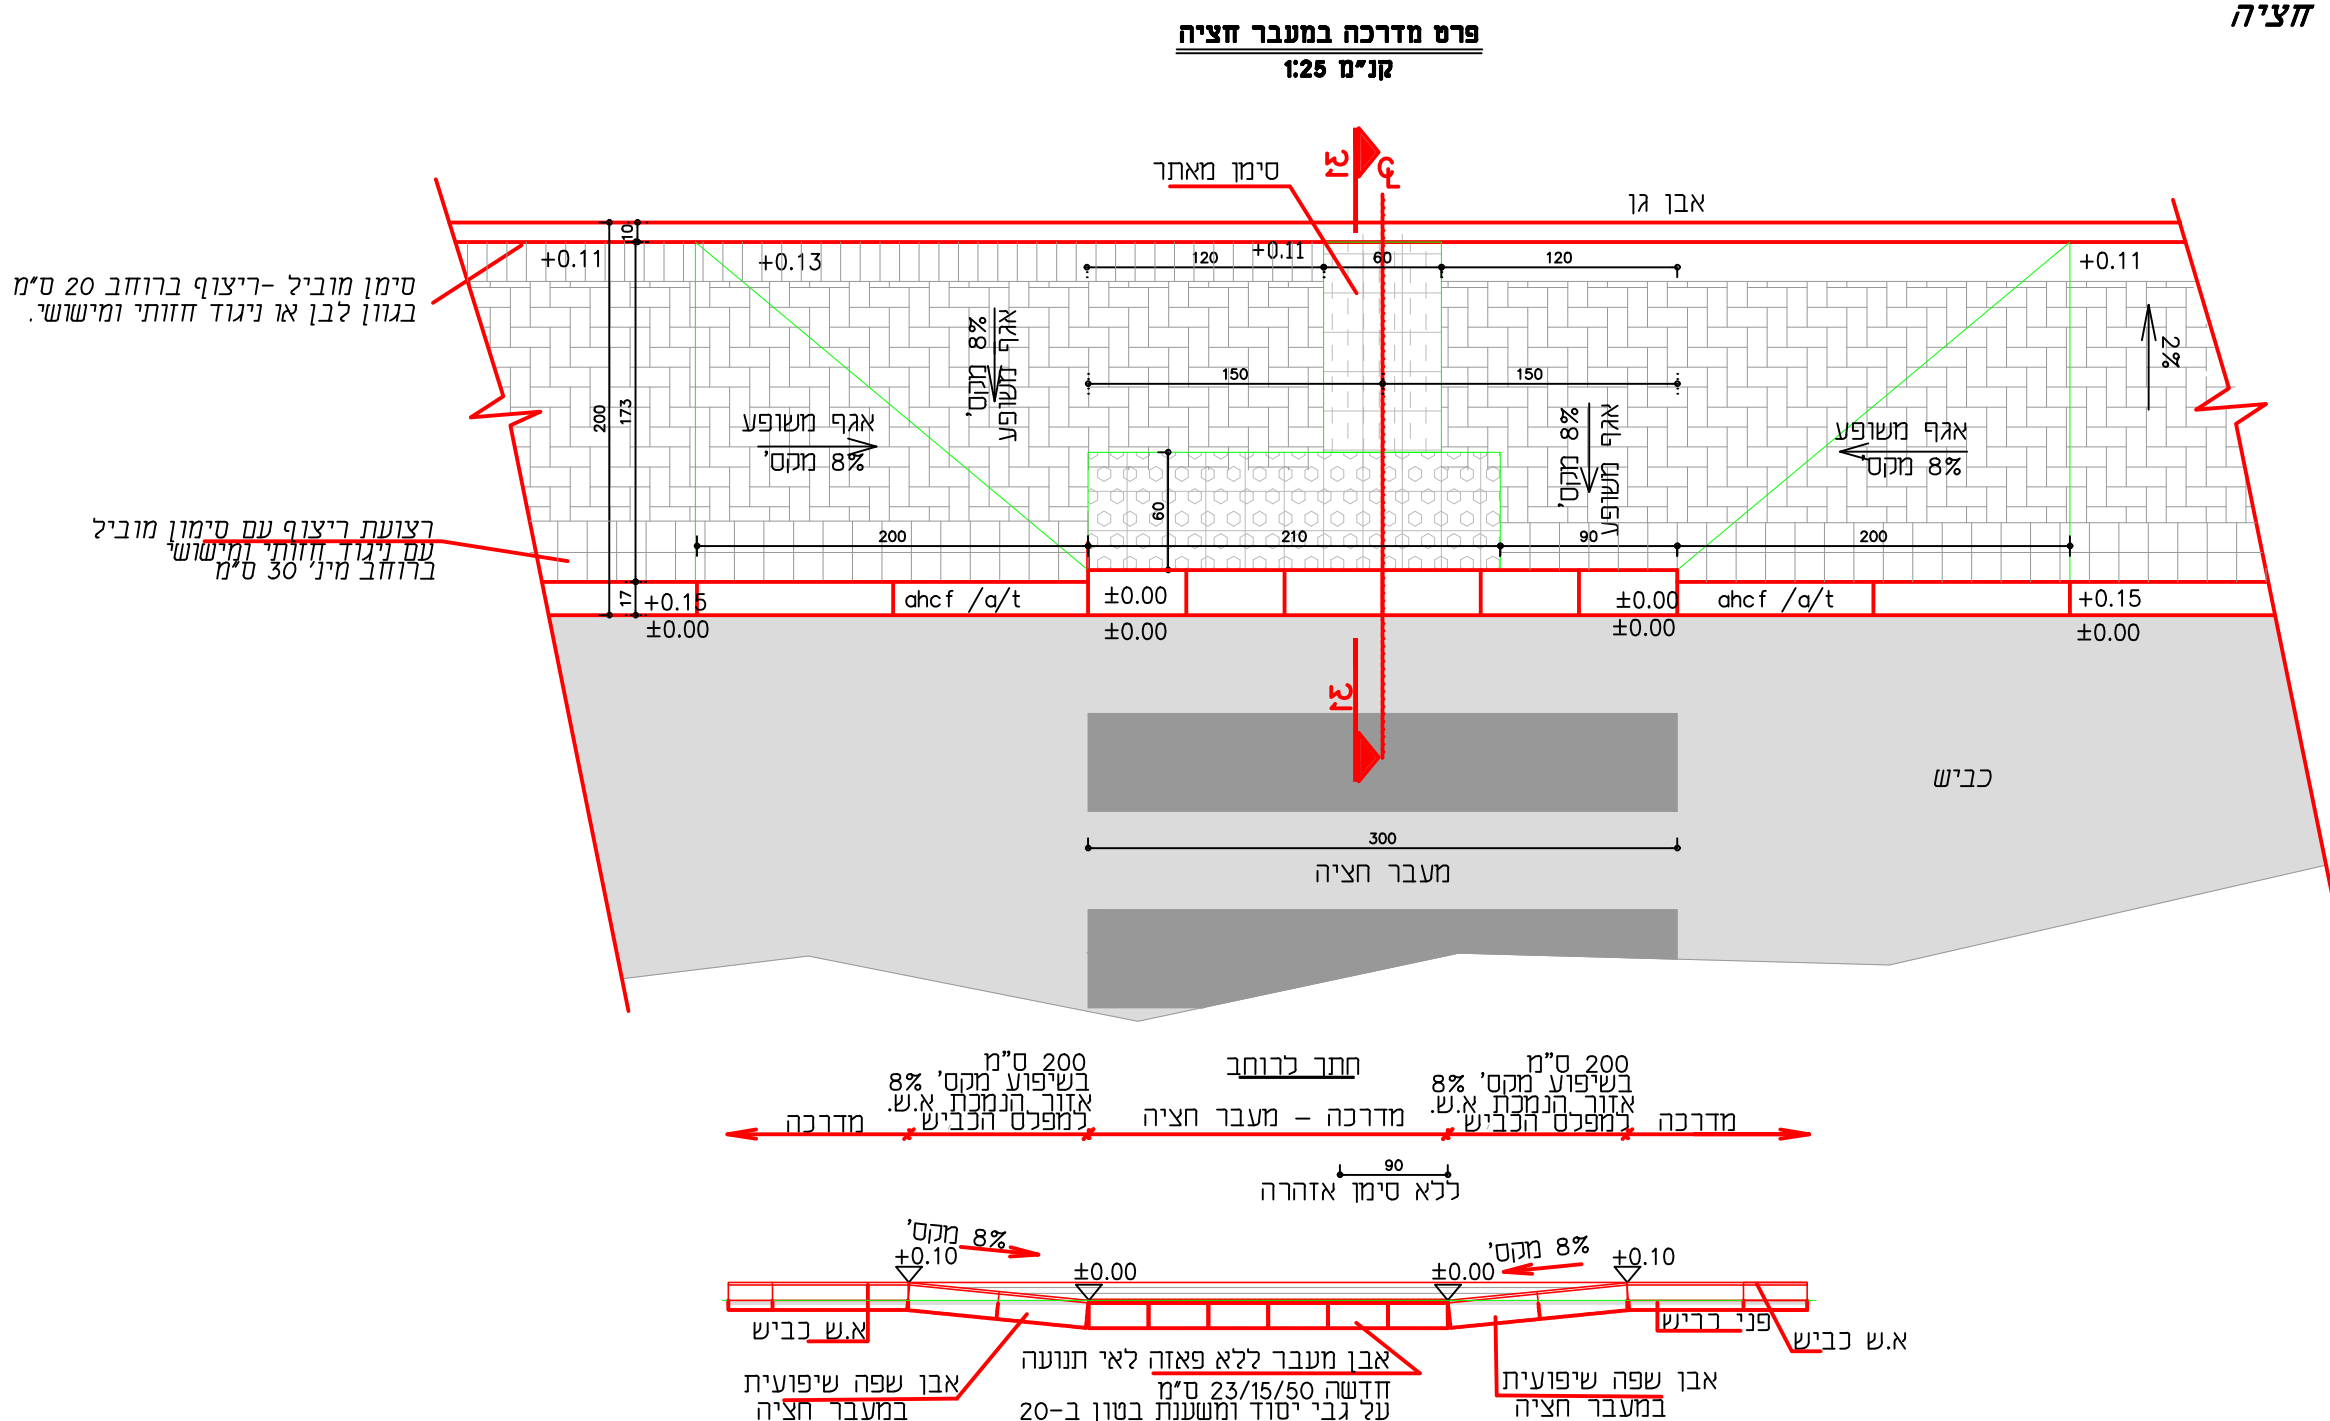

פרט למעבר חציה

