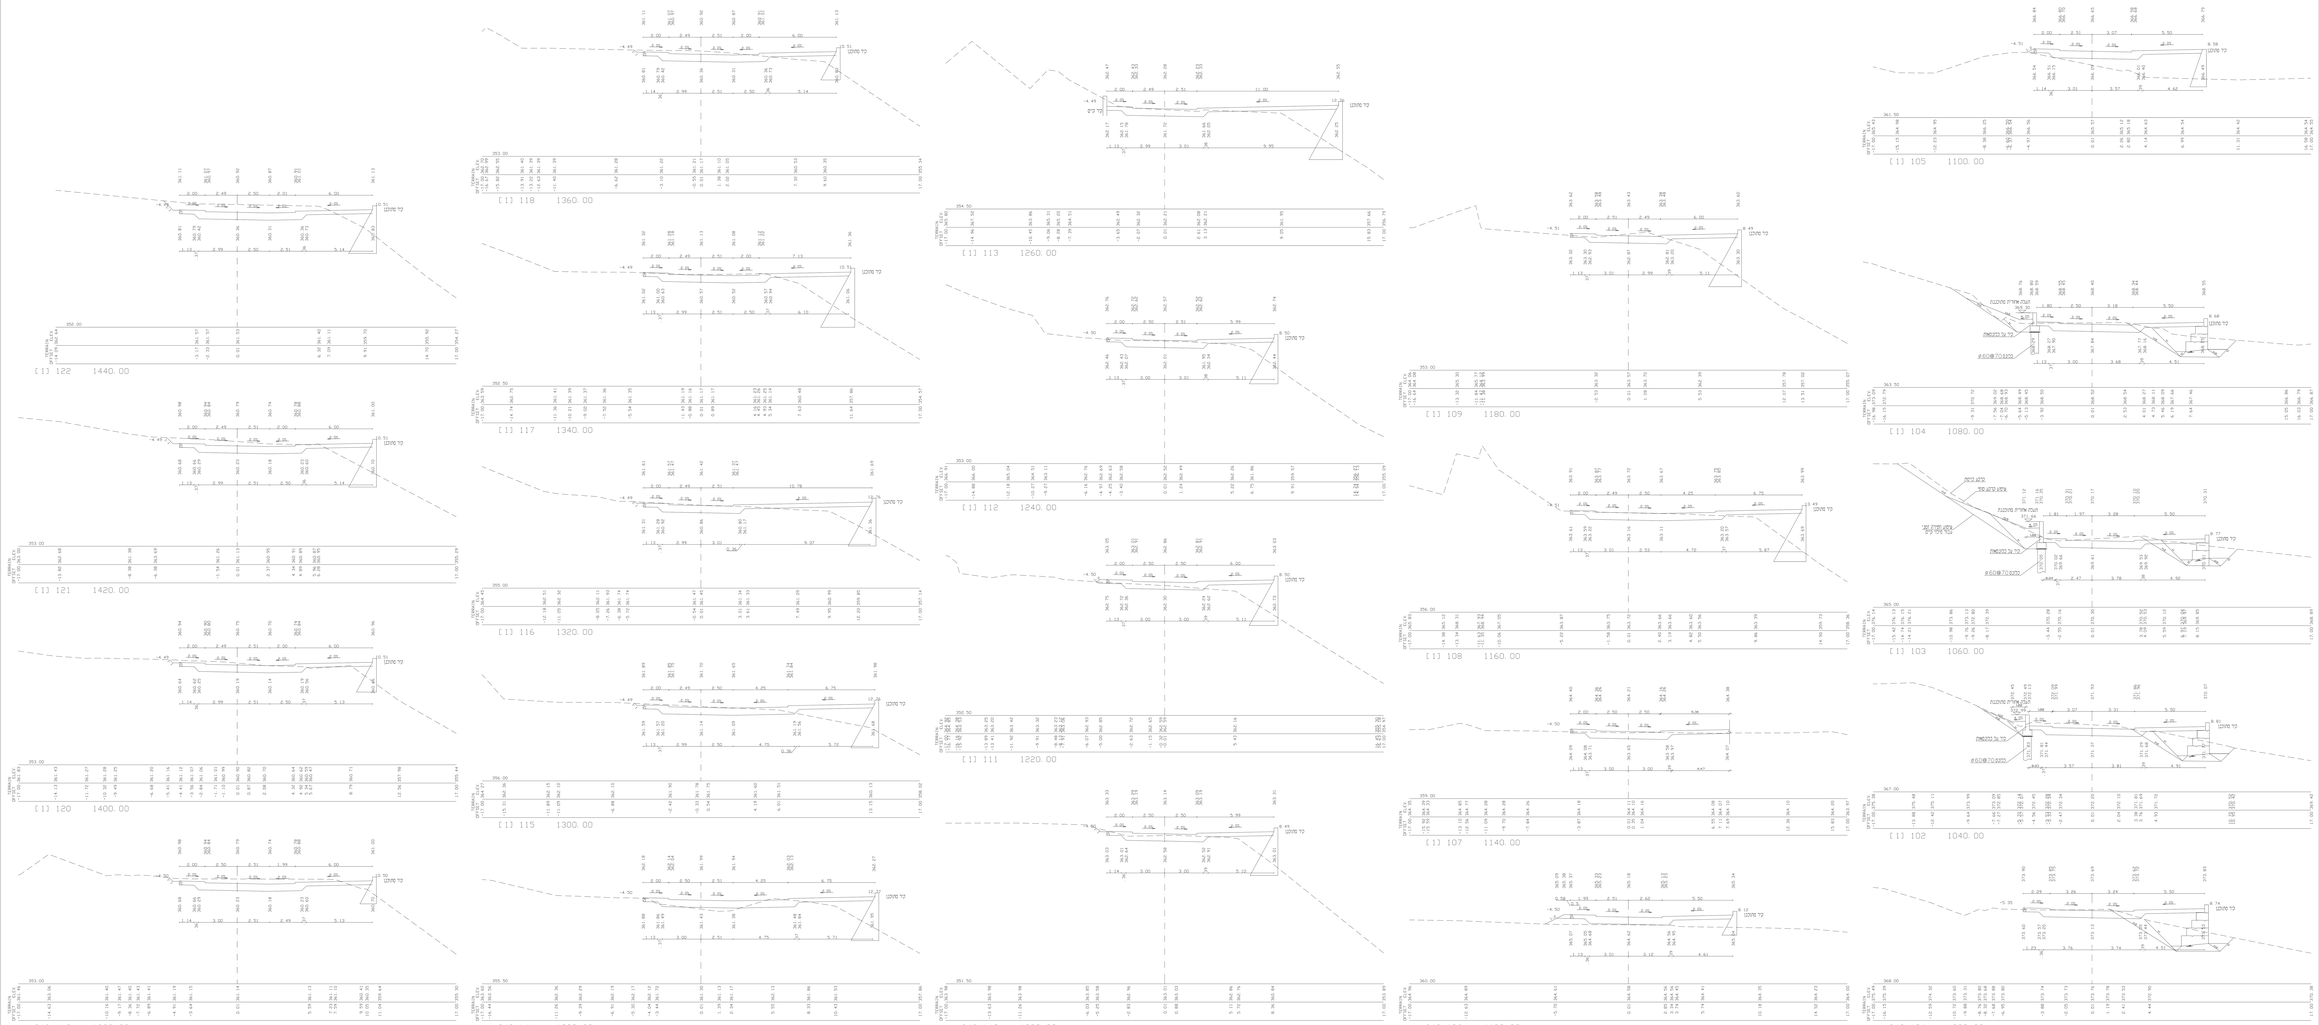

המבצע אחראי לבדיקת המידות בהתאמתן
לבר הנבנה.
לבר הנבנה לבנה אין בר המידה גוד כל טעות
אי אי התאמה עלי להודיע למתכנן

תקינה :

| | | |