



חתך טיפוסי
להרחבת תיילת מחתך 117 עד חתך 122
קנ"מ 1:50

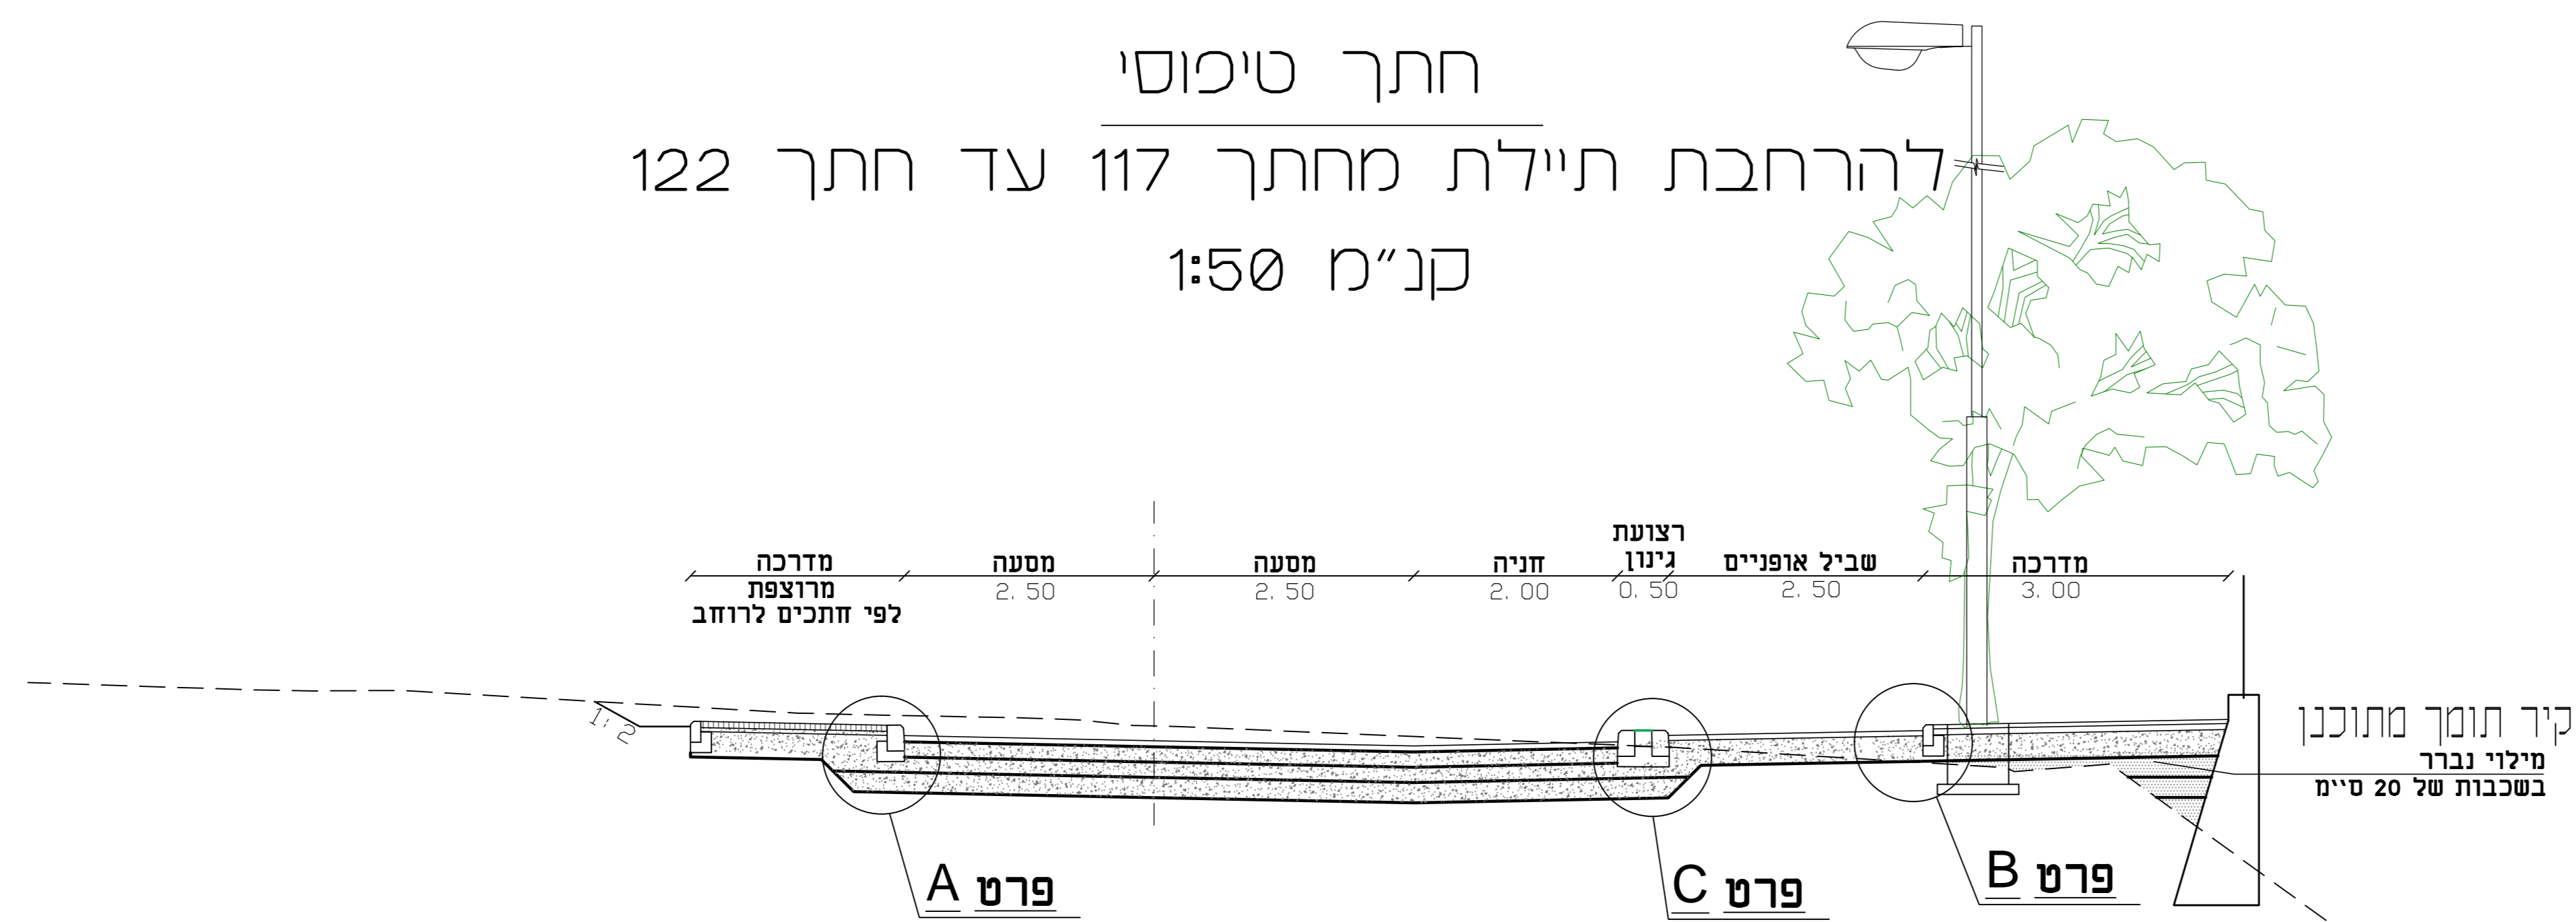


שביל אופניים מחוכנון רצועת גומן

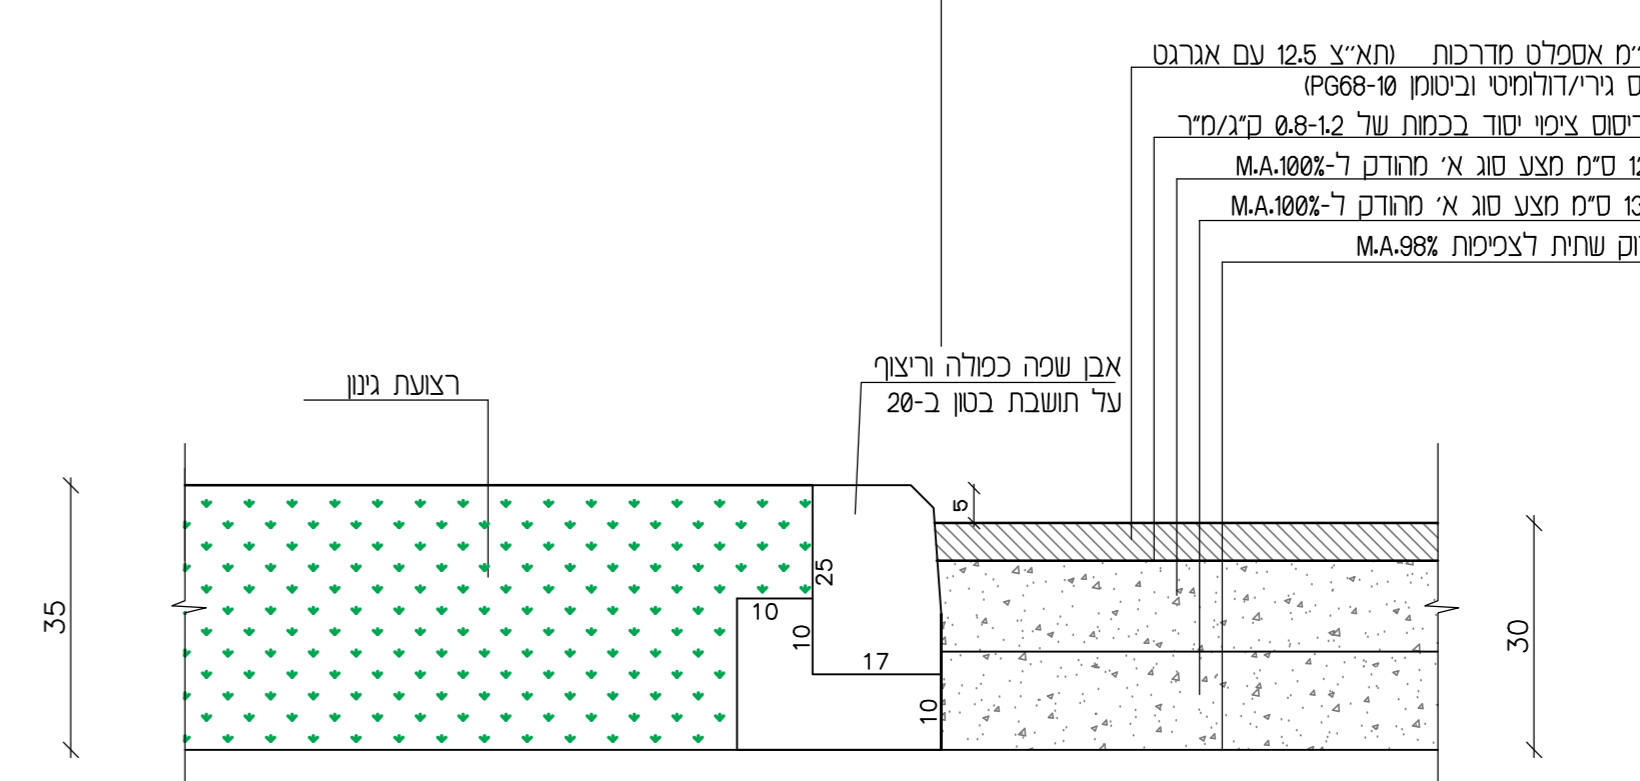


פרט C1
קנ"מ 1:10

חתך טיפוסי
להרחבת תיילת מחתך 101 עד חתך 106
מחתך 108 עד חתך 112
מחתך 123 עד חתך 134
קנ"מ 1:50

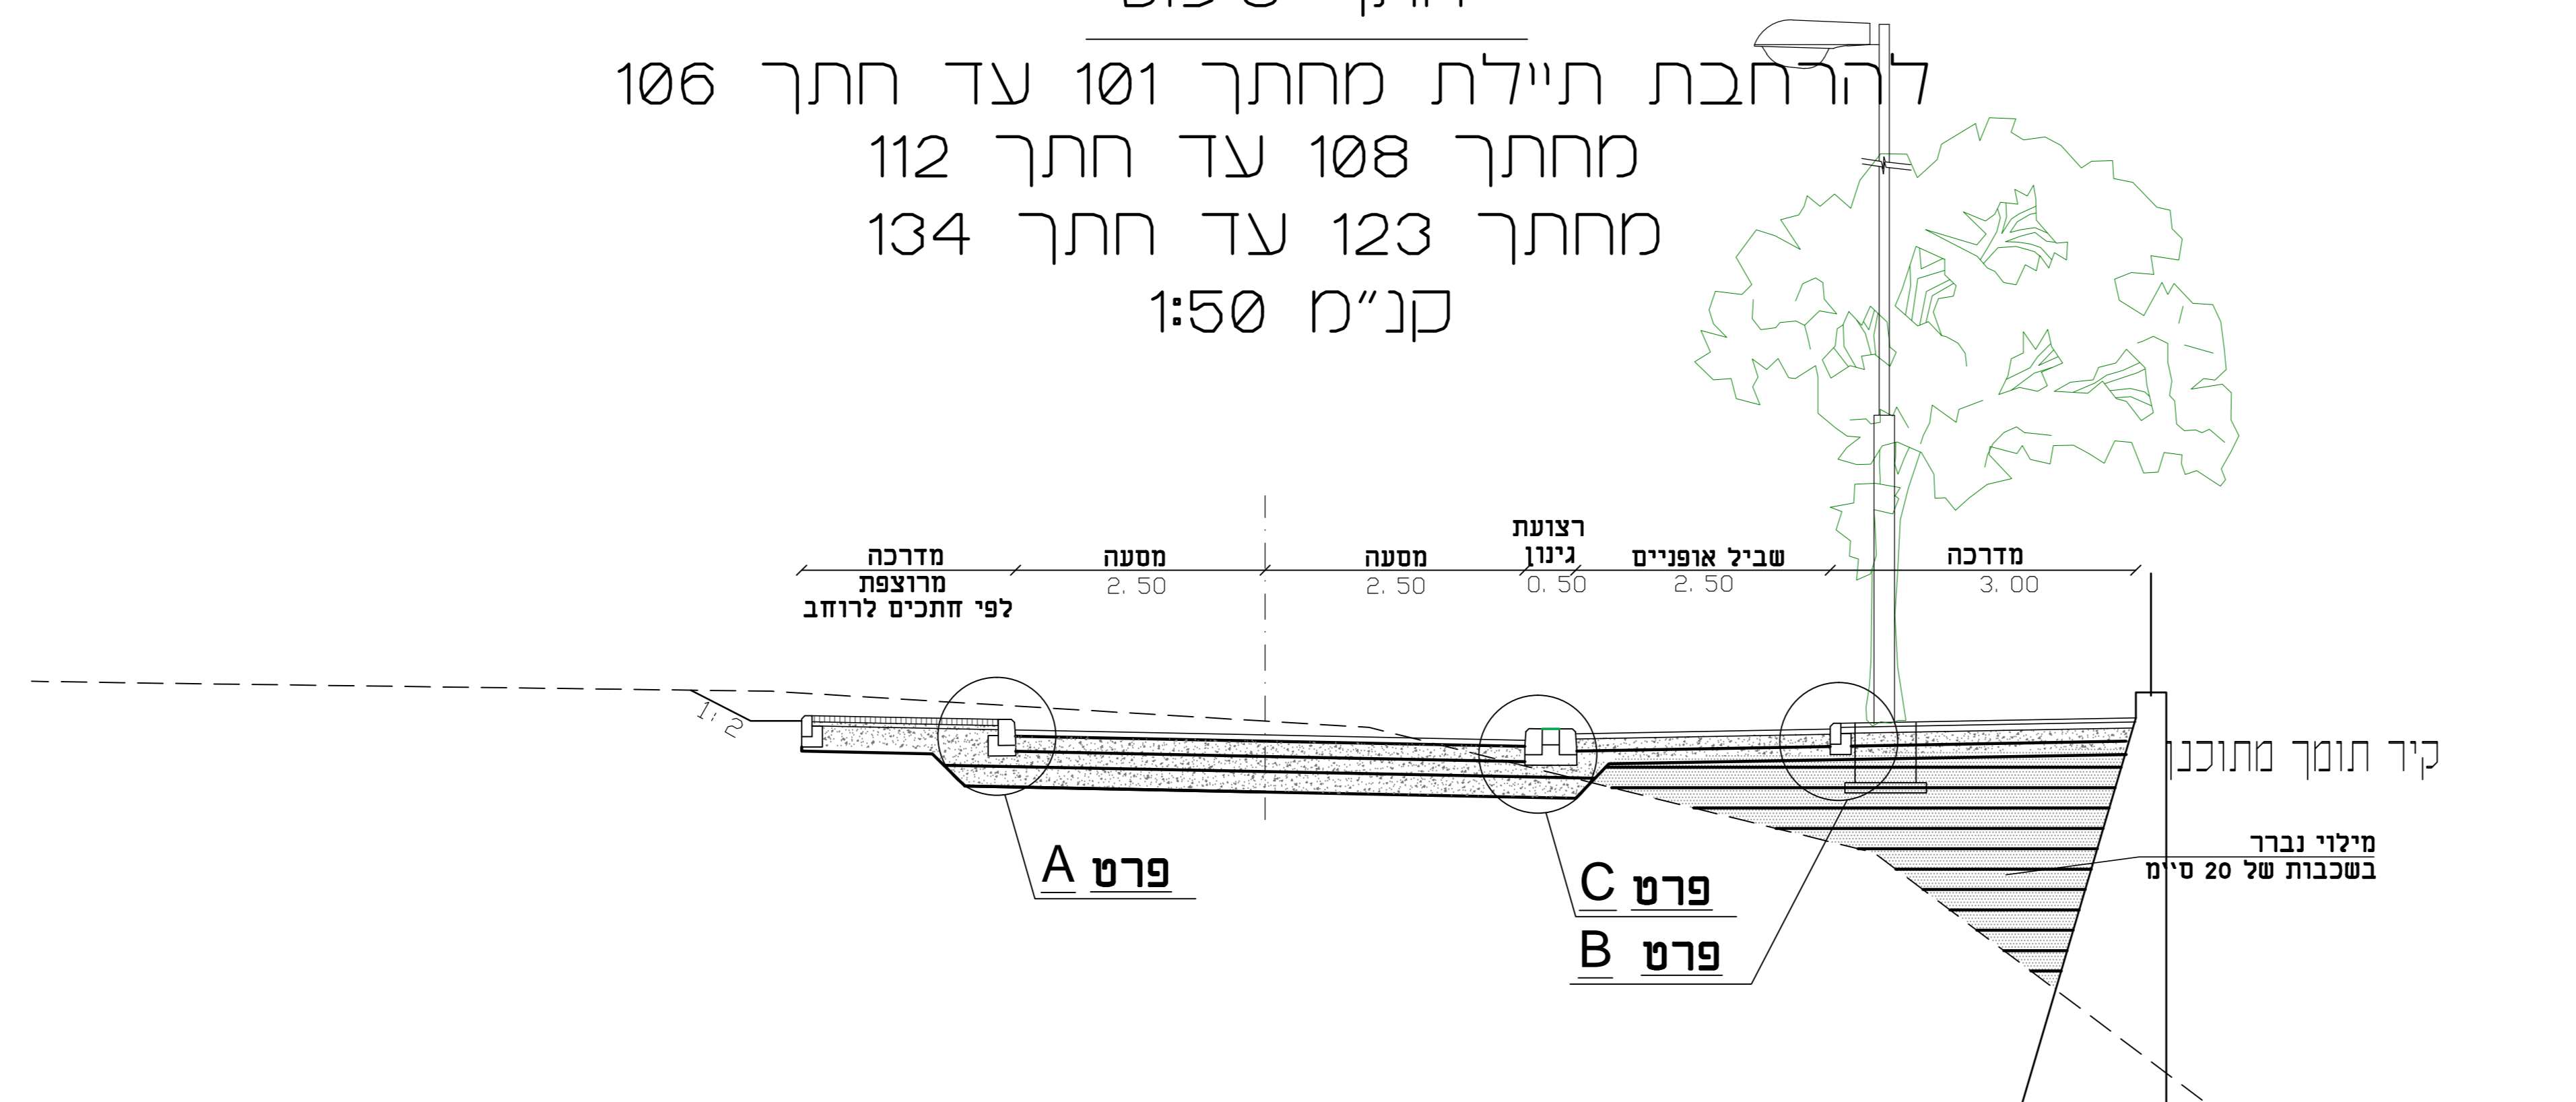


מדרגה מחוכנתת שביל אופניים מחוכנון שביל אופניים מחוכנון כביש מחוכנון

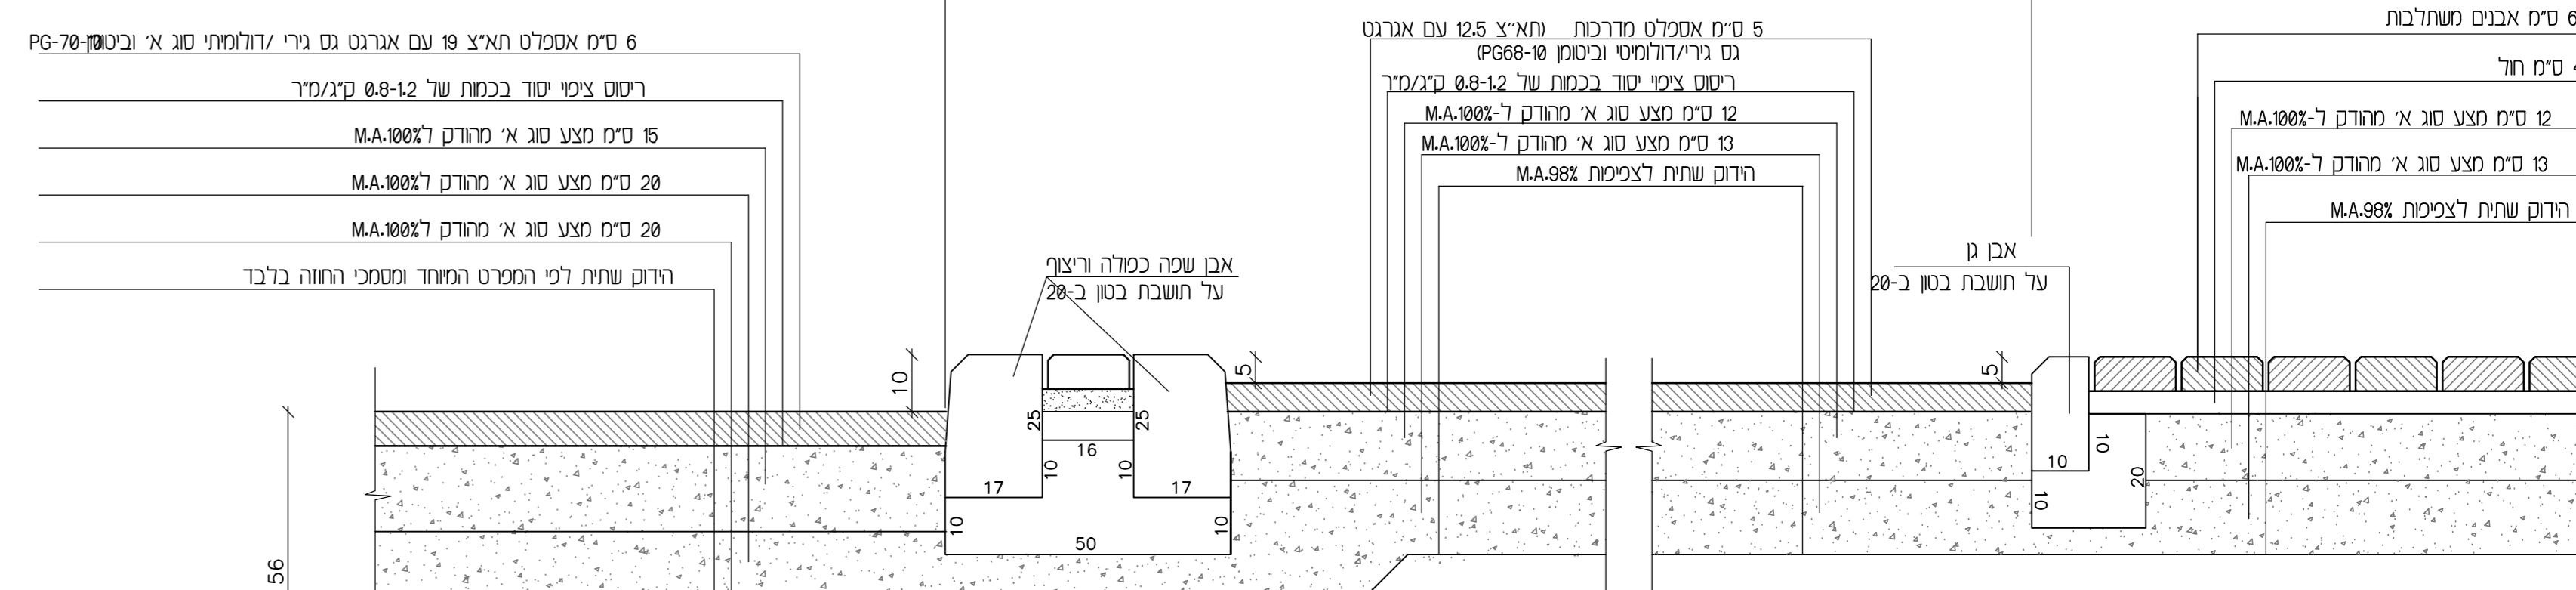


פרט B
קנ"מ 1:10

חתך טיפוסי
להרחבת תיילת מחתך 106 עד חתך 108
מחתך 113 עד חתך 116
קנ"מ 1:50

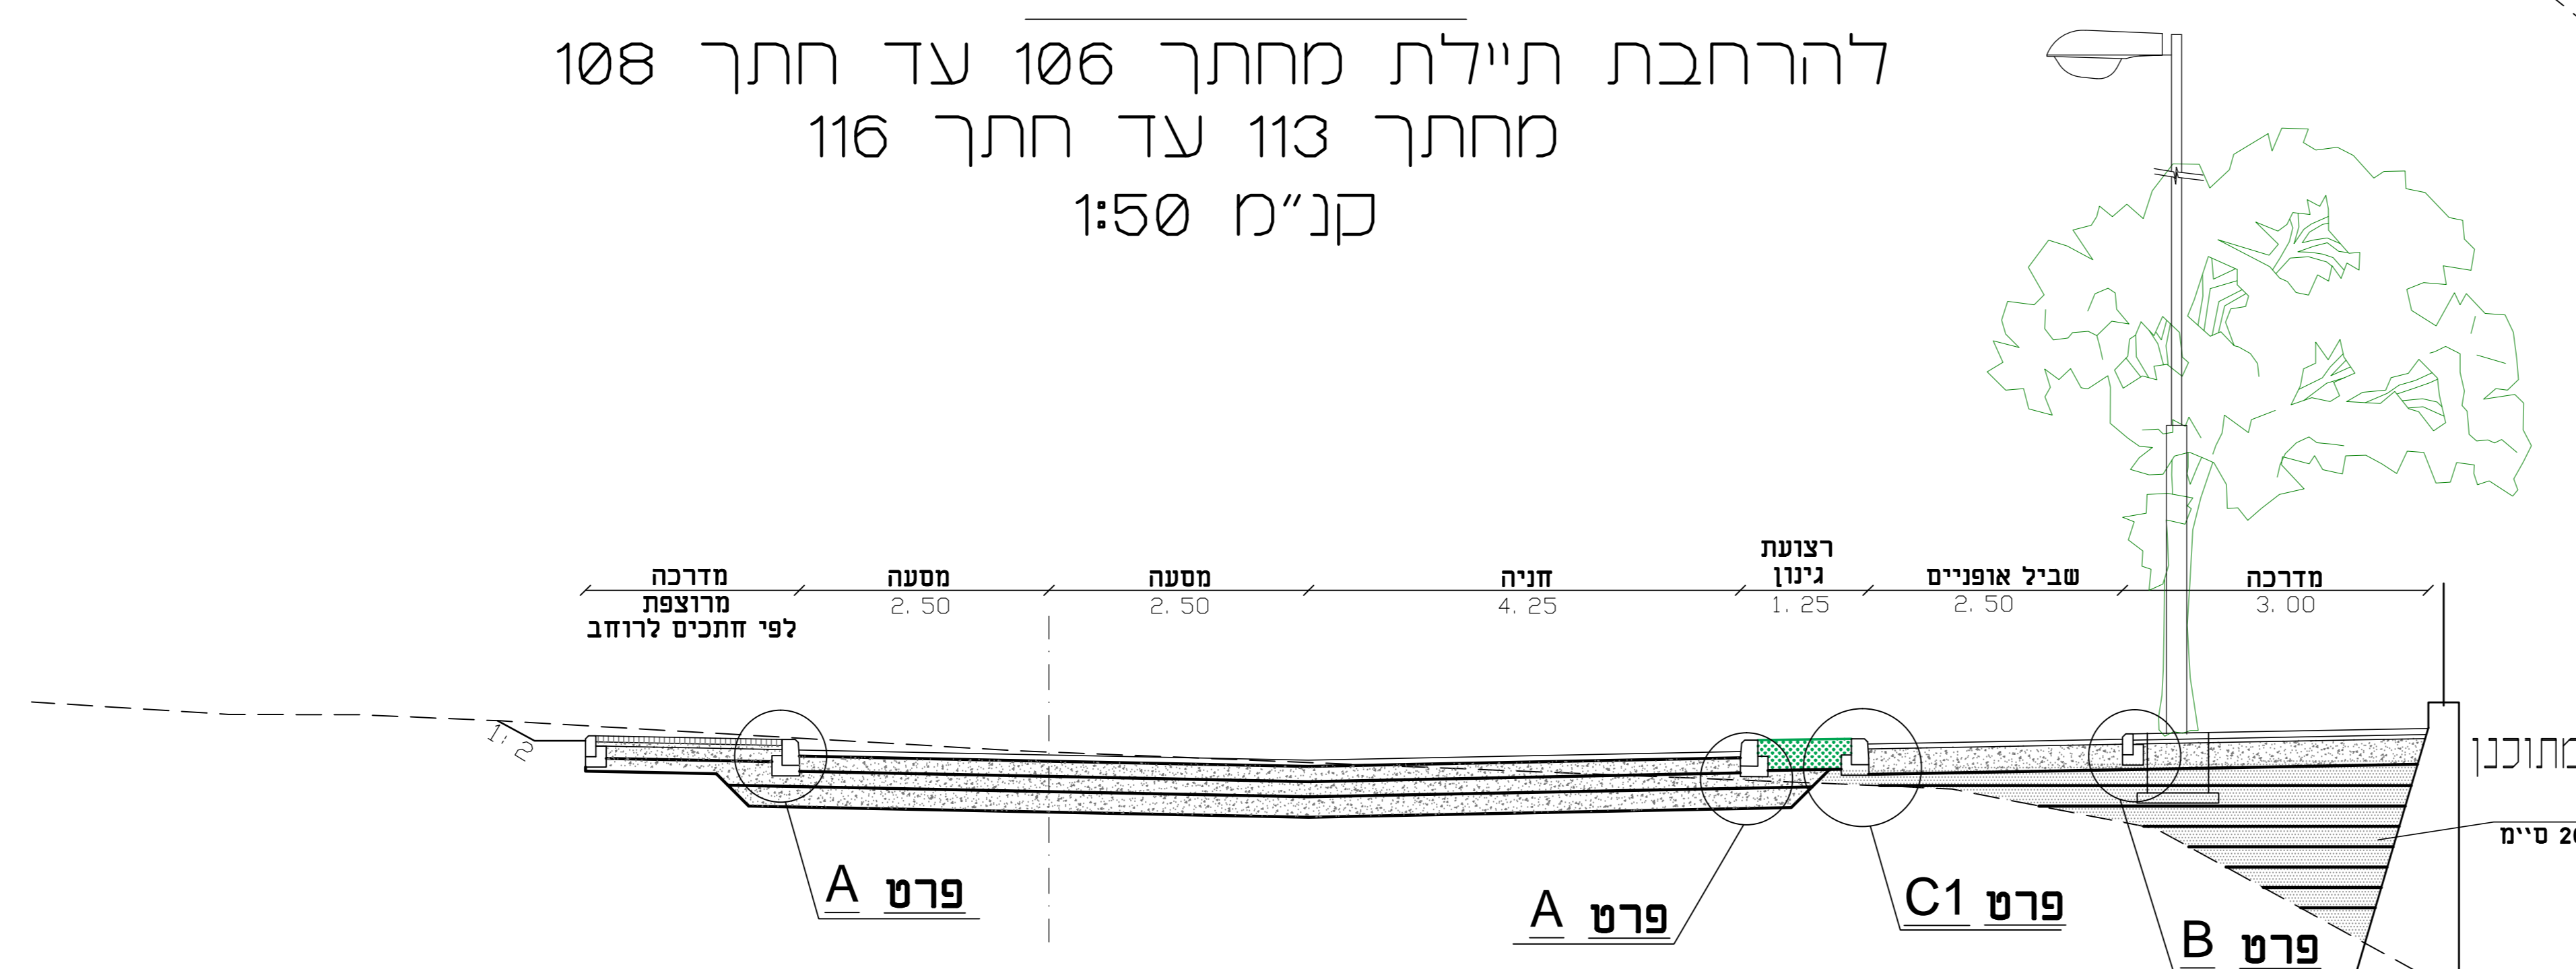

מדרגה מחוכנתת כביש מחוכנון

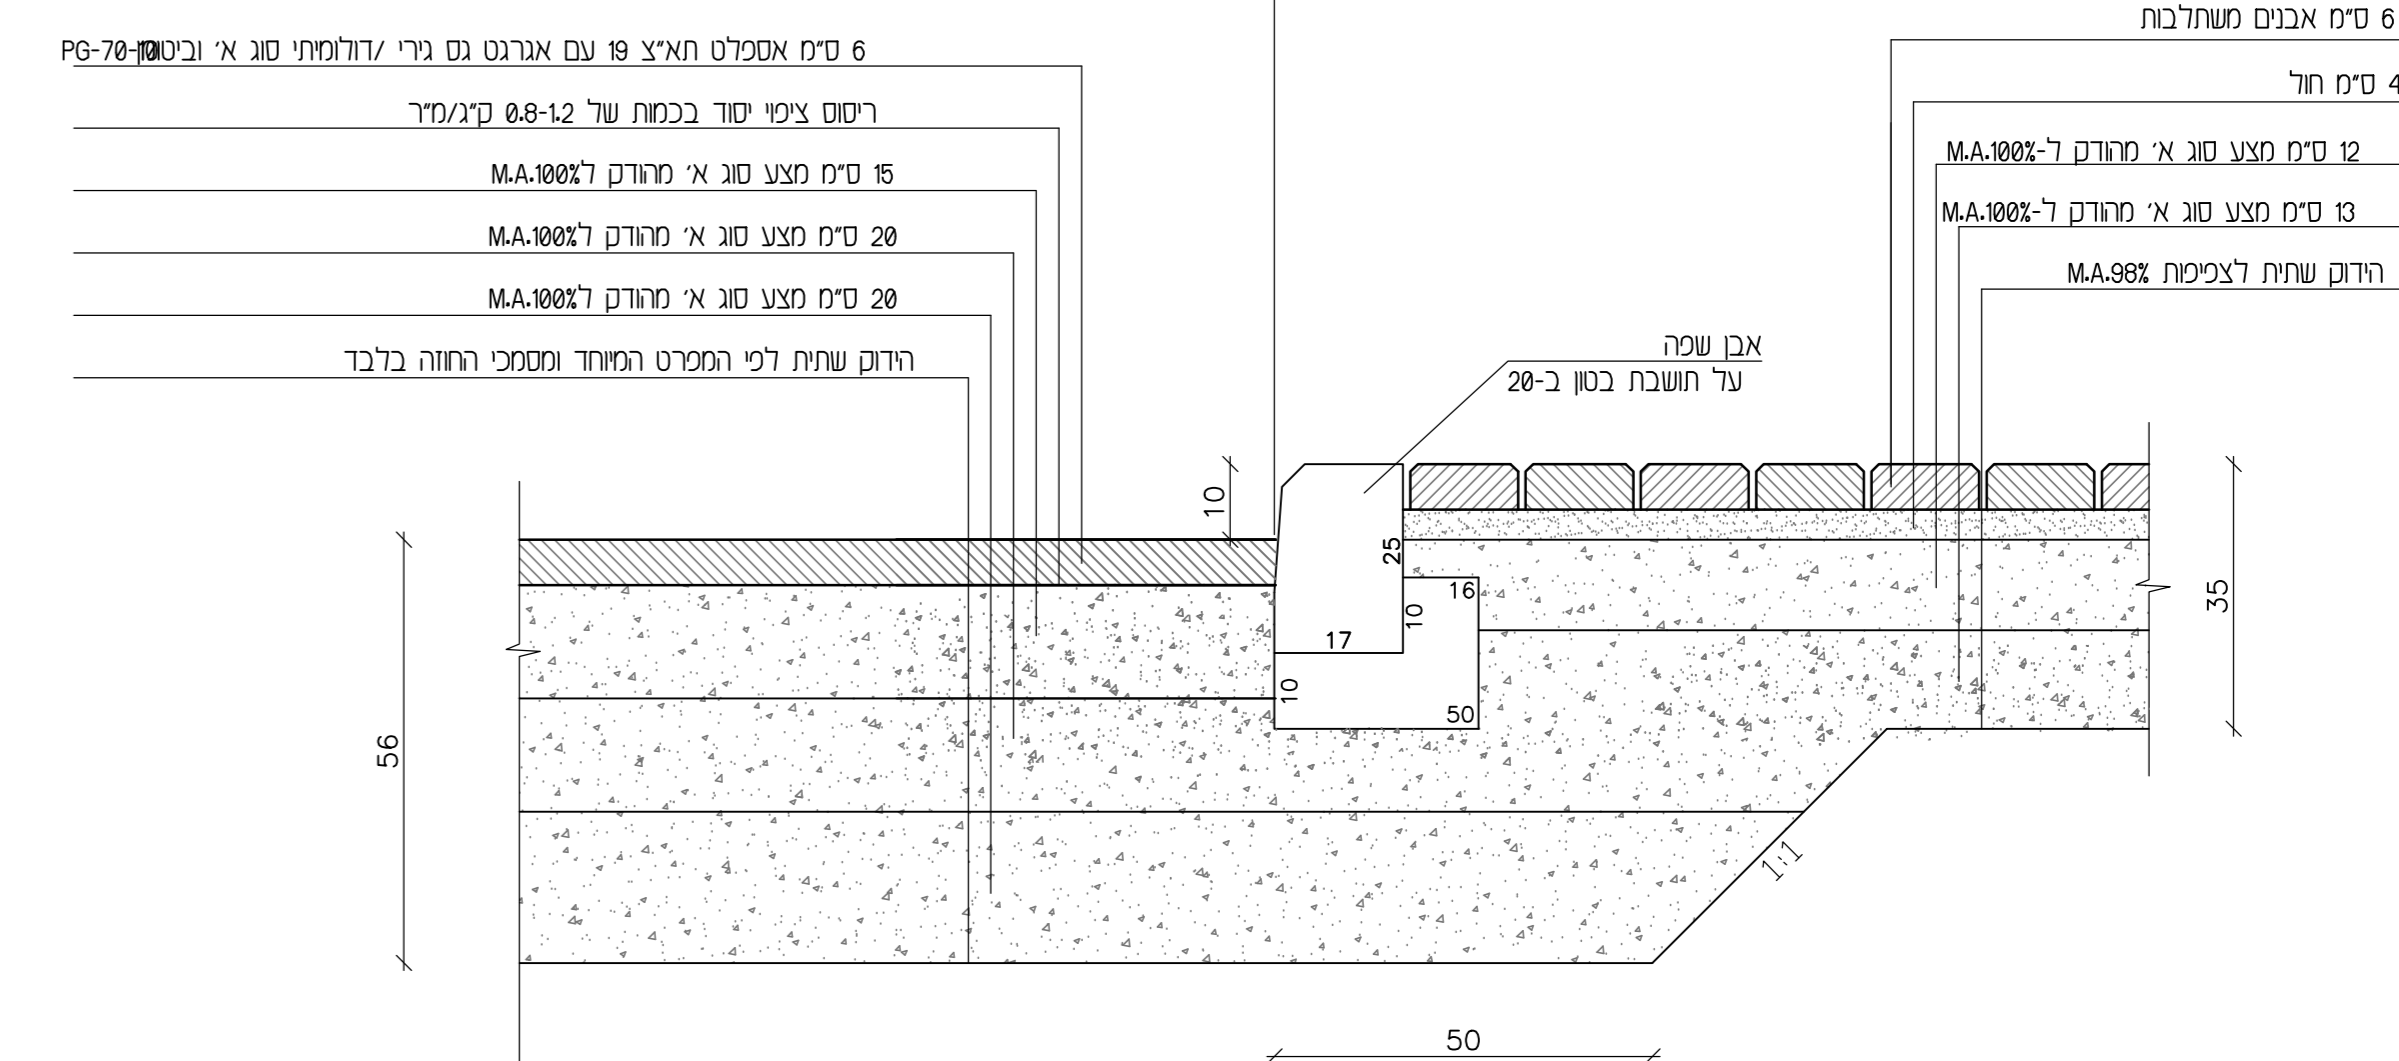

פרט A
קנ"מ 1:10

המבצע אחראי לביטוח המרות ולהתאמתו באחד הביטוח המבצע נבחר את כל המרות ועל כל טעם או אי התאמה טכני להורטו למתכנן או אי התאמה טכני להורטו למתכנן

תפוצה:

1	2	
---	---	---	---	---	---	---	---	---	----	----	-----

עדכון:

מס' התעודת	מס' התעודת	תאריך	תיאור
1	1	12/02/20	עלון לפי סיסטם רישום 24/10/19
2	2	05/04/21	עידכון לביטוח שטחי שינועיה

מכרז:

כעיון	כאישור	כסכרז	כבצוע
05/04/21	11/04/22		

המזמין:

משהגב"ש

נושא: נפתחואל סייילת

תכנית: התכנים טיפוסיים

פרטים:

שם קובץ: STRIP-T.DWG
e_HATTIP.dwg

מס' תכנית: 2091-50

קנ"מ: 1:50
מחזור: 1:50

תכנון: ששה
שרטוט: ששה

בקר: מיטל אלבז
אשר: מיטל אילבו

תיכול בע"מ
תכנון נכלל של מטרות
רח' מ'גדה 7 בני ברק 5126112
פני: 03-6247682