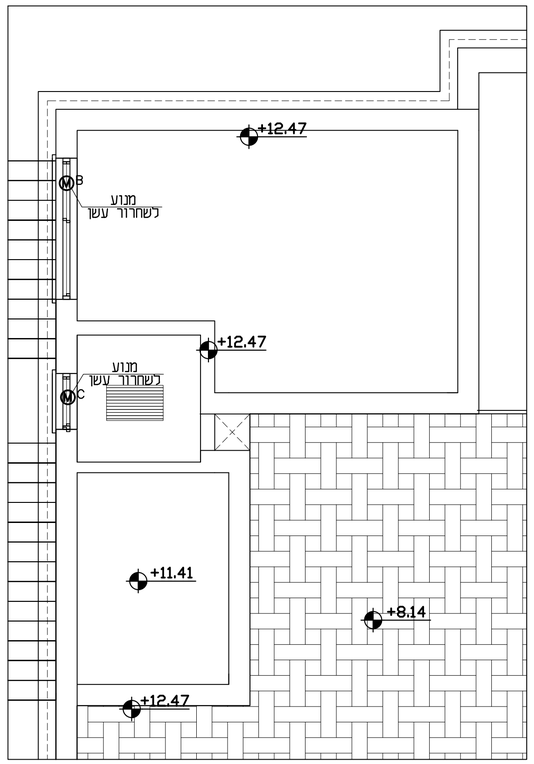

תכנית גג עליון - מפלס 11.41+

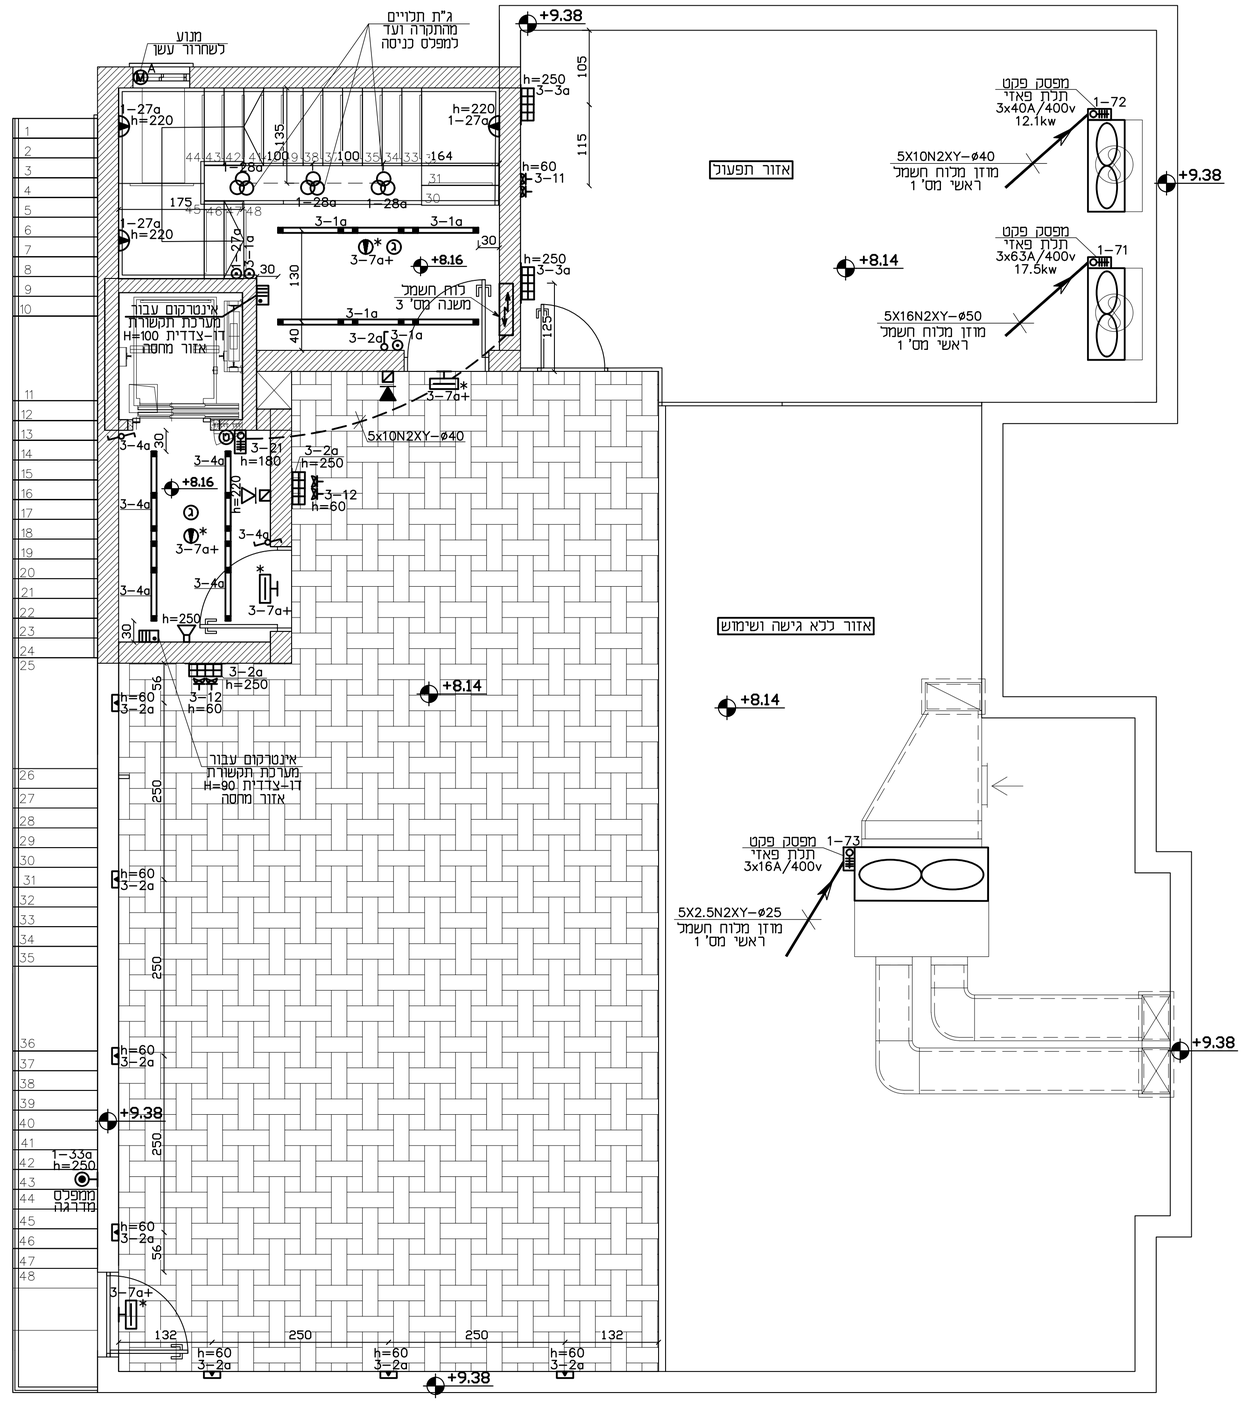

מקרא לחשמל

H=40 220V/16A	ח"ק לחשמל חד פאזי
H=60	ח"ק כנ"ל מוגן מים
H=40	נקודת לטלוויזיה/ טל"כ
H=40	ח"ק נקודת תקשורת כללית הכולל צינור ø20 +חוט משיכה
H=85	נקודה לטלפון ע"י כבל 3 זוג מושחל בצינור ø20 מ"מ גובה התקנה H=40 אלא אם צוין אחרת ליד המיטות
	מפסק פקט תלת פאזי 3X16A\400V עבור מיזוג אויר
	תקשורת דו-סיטרית עבור איזור מחסה
	ח"ק לחשמל עבור מ.א. בחלל התקרה
H=220 ,16A/220V	ח"ק למזגן חד פאזי
	מנוע לשחרור עשן
	מגש רשת לחשמל 30X8.5 מ"מ.
	2 מגשי רשת לתקשורת (10X8.5)2 מ"מ.

מקרא לתאורה

	מ"ז יחיד, כפול, חילוף, H=120, מחה"ט
	לחצן תאורה מואר H=100 אלא אם צוין אחרת
	ג"ת עם לדים בחרום בהספק 2W להתקנה צמוד/מונמכת בתקרה כדוגמת XYLUX מתוצרת אנלטק או ש"ע מאושר
	ג"ת דקורטיבי צר במיוחד לשילוט והכוונה ע"י תאורת LED בלתי שירה הגוף עשוי ממתכת עם ציפוי ניקל מט ושילוט פרספקס חרוט גובה 15 מ"מ חד צדדי כדוגמת EL-608 LED
	סימון לנקודת תאורה דו תכליתית
	ג"ת עם לדים פס רצוף CHANNEL הספק 1/30W מטר אורך עם כיסוי חלבי להתקנה צמוד תקרה/שקוע בתקרה מונמכת כדוגמת PROFILE. מסופק ע"י חברת לירד שטייניץ בע"מ או ש"ע מאושר.
	ג"ת דקורטיבי תלויה מהתקרה עפ"י בחירת האדריכל
	ג"ת עם לדים בהספק של 6.1W להתקנה שקוע בקירות כדוגמת I-BRIKC. מסופק ע"י חברת לירד שטייניץ בע"מ או ש"ע מאושר.
	ג"ת עם לדים בהספק הכולל של 16.8W מוגן מים IP65 להתקנה בקירות H=250 UP+DOWNLIGHT מסופק ע"י חברת לירד שטייניץ בע"מ
	ג"ת עם לדים הספק כולל של 30W, בתפוקה ארית של 3000 Lm הגוף עשוי מיציקת אלומיניום וצלעות קירור להתקנה שקוע בתקרת גבס בגוון עפ"י בחירת האדריכל. מתוצרת MEKO מסופק ע"י חברת GLOW או ש"ע מאושר.
	ג"ת עם לדים בהספק הכולל של 16W מוגן מים IP65 להתקנה בקירות חיצוניים כדוגמת סטיב 2 מסופק ע"י חברת טכנוליט H=250 או עפ"י המצוין בתכנית.

מקרא לגילוי אש

	גלאי אש ממוען להתקנה בתקרה מונמכת.
H=160	לחצן גילוי אש ממוען אלא אם צוין אחרת.
H=220	צופר לגילוי אש ממוען פנימי
H=300	צופר לגילוי אש אזורי חיצוני
	אינטרקום עבור מערכת תקשורת דו-צדדית באזור מחסה

מקרא כריזת חרום

	רמקול כריזת חרום 6W, להתקנה בתקרה מונמכת
	רמקול כריזת חרום 6W, להתקנה בקירות H=250

פרט חיבורים לרכזת שחרור עשן

ללא קנ"מ

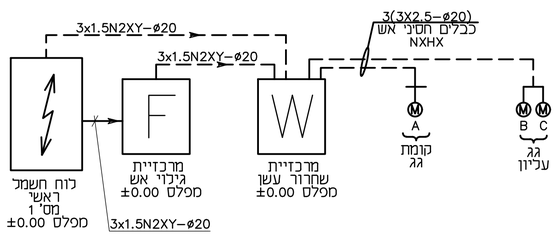

רשימת תוכניות

מס' גליון	שם התוכנית	מהדורה	סטטוס	קנ"מ
01	תכנית הארקת יסודות ופרטים קומת קרקע - מפלס 0.00±	00	לעיון	1:50
02	תכנית תאורה, גילוי אש וכריזת חירום קומת קרקע - מפלס 0.00±	00	לעיון	1:50
03	תכנית חשמל קומת קרקע - מפלס 0.00±	00	לעיון	1:50
04	תכנית תאורה, גילוי אש וכריזת חירום קומה א' - מפלס 4.25+	00	לעיון	1:50
05	תכנית חשמל קומה א' - מפלס 4.25+	00	לעיון	1:50
06	תכנית תאורה, גילוי אש וכריזת חירום קומת גג - מפלס 8.14+	00	לעיון	1:50
07	תכנית לוחות חשמל ופרטים טבלה אנכית ללוחות חשמל	00	לעיון	-

מ.ס.	הערות
01	כל עבודות החשמל יבוצעו עפ"י חוק החשמל התשי"ד על כל תקנותיו, מכון הישראלי.
02	כל עבודות החשמל יבוצעו ע"י חשמלאי בעל רשיון חשמל בעל תוקף ובעל נסיון מוכח.
03	כל האביזרים (מפסיקים, שקעים, וכו') להתקנה תה"ט מתוצרת VIMAR מסופק ע"י חברת כהנא בע"מ
04	האביזרים יותקנו בקופסאות מלבניות, כל אביזר יותקן בקופסא נפרדת!!!!
05	מתקן החשמל בכללותו יבוצע בהתקנה סמויה תה"ט, אלא אם צוין אחרת.
06	צנרת החשמל תבוצע ע"י צנור מריכף מסוג י"פנ", צנרת החשמל בצבע ירוק, צנרת תקשורת אחרת ע"י צבע המצוין במפרט הטכני.
07	מקרא ותשתיות ראשיות בין לוחות החשמל ראה תכנית חשמל וסכמות אנכיות.
08	מיקום נקודות לשקעי חשמל,תאורה ותקשורת עפ"י המידות המצוינות בתכנית, פרט אם יש דרישה אחרת ע"י המזמין ו/או האדריכל.
09	תכנית זו יש לראות יחד עם תכניות אדריכלות, מ.א.., אינסטלציה וקונסטרוקציה.
10	תשתיות החשמל ותקשורת בדק וטל"כ כפופים לאישור מוקדם הרשויות.

מס'	הערות	תאריך
00	תכניות לעיון	03.07.24
01	תכניות למכרז	10.09.24

| נשלח אל: / כמות | | |