

מחזור		תאריך	
X	A	20.09.23	0
X	A	17.09.24	1

תחומים	מרות השני	תאריך
מרהורה		
לכצוע		
למכרז		
לעיון		

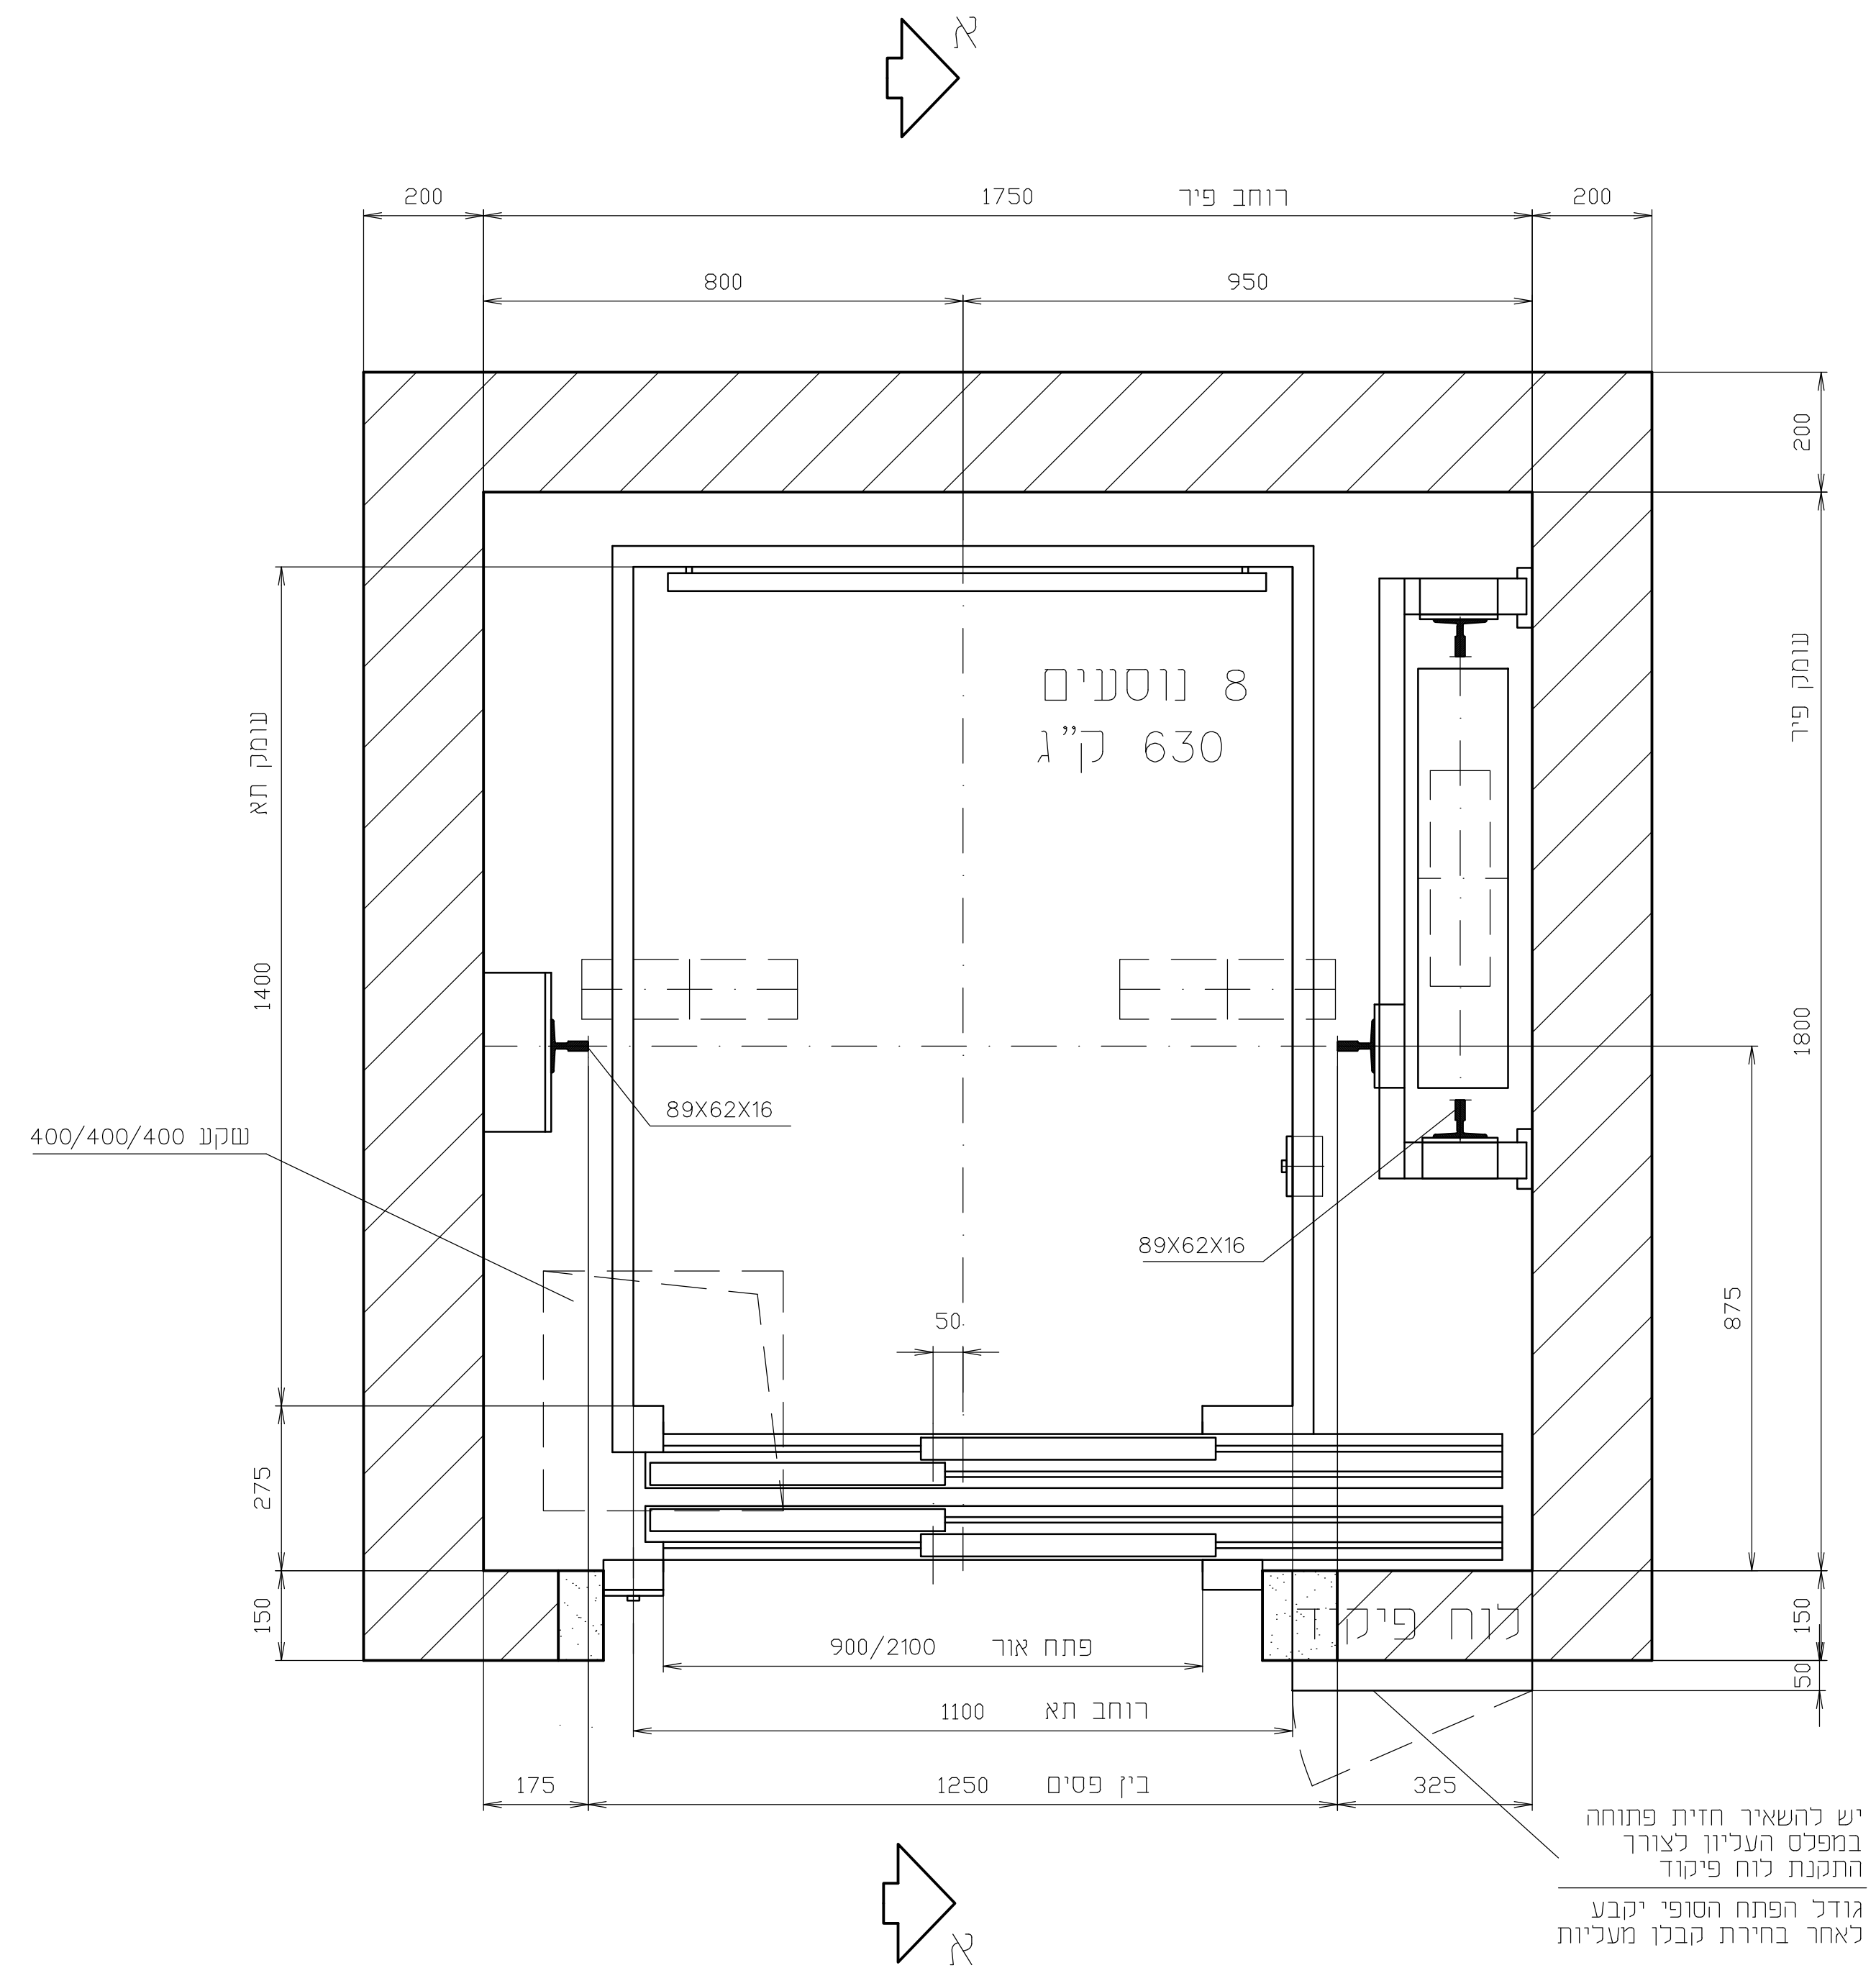
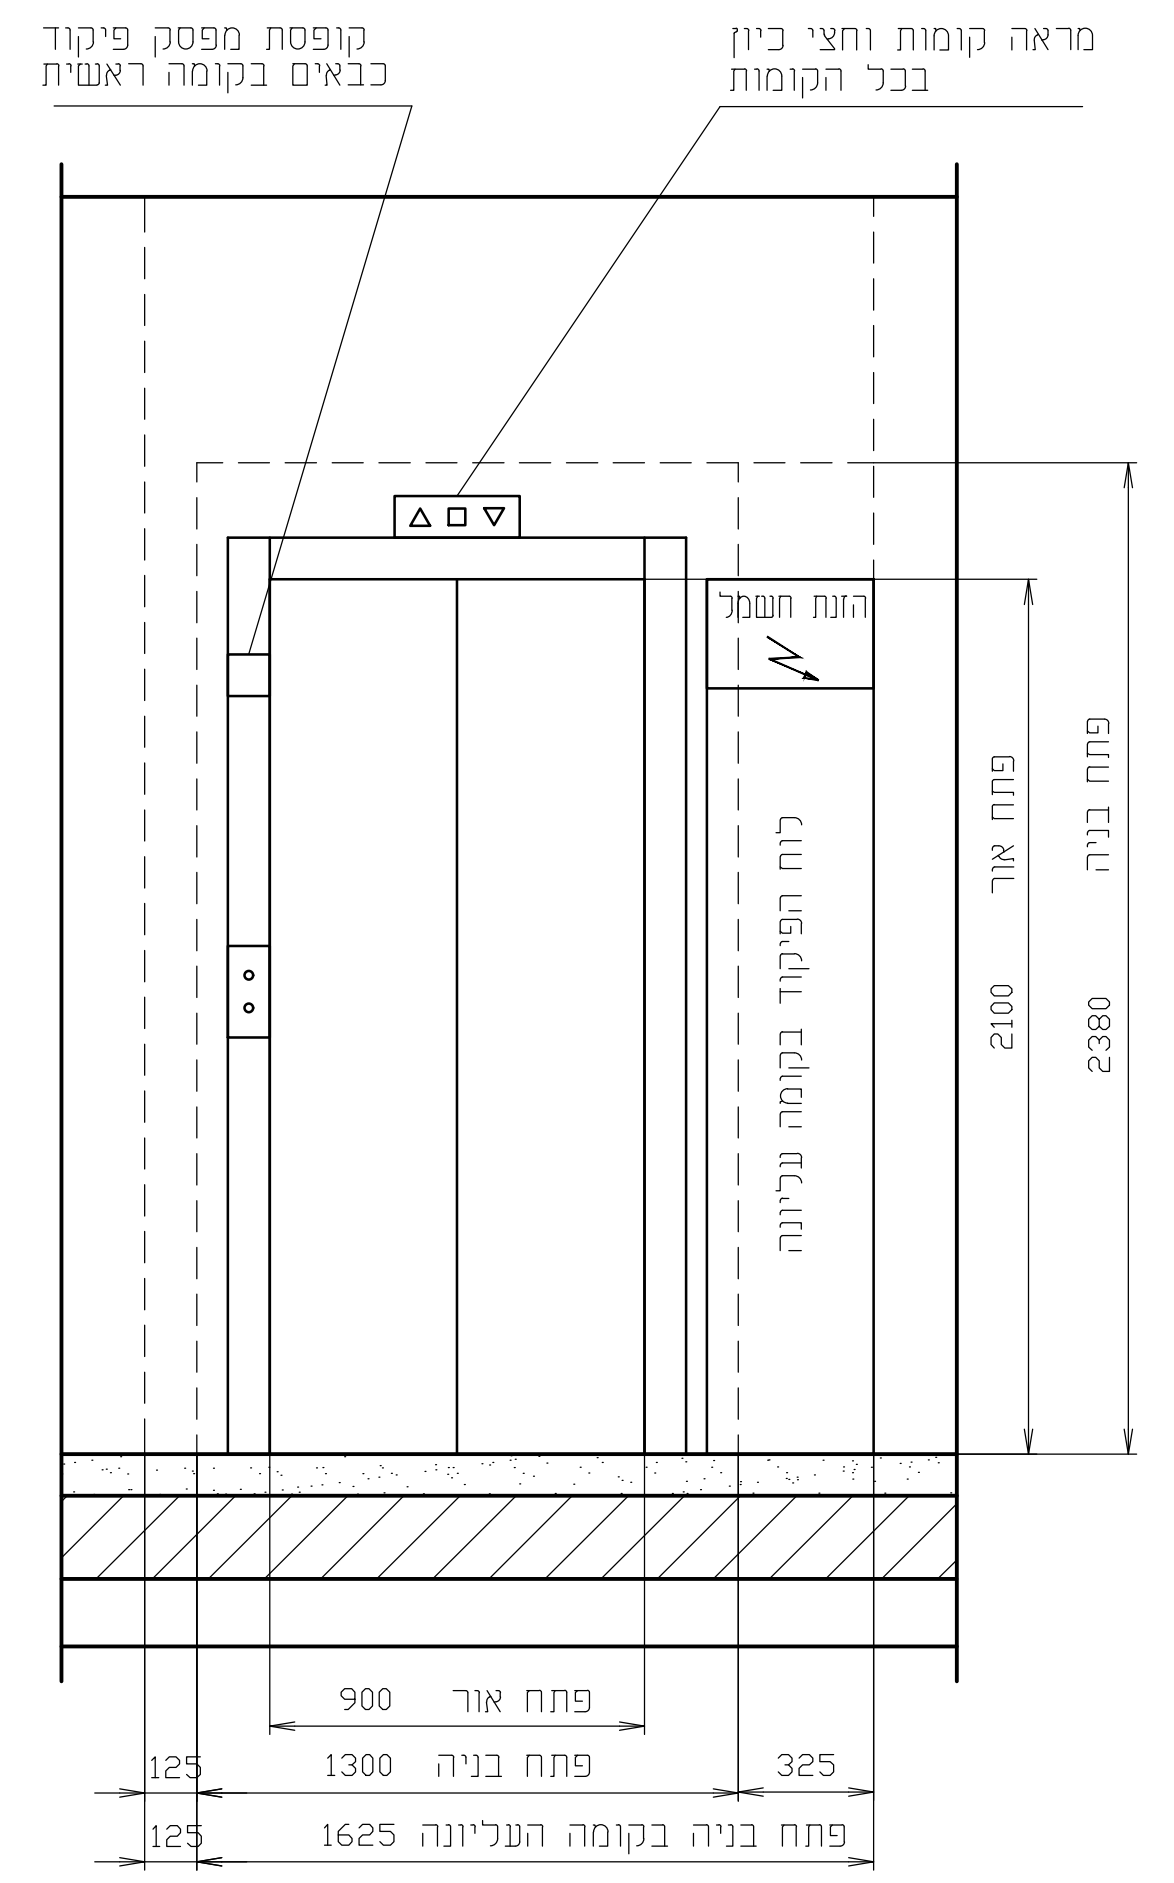
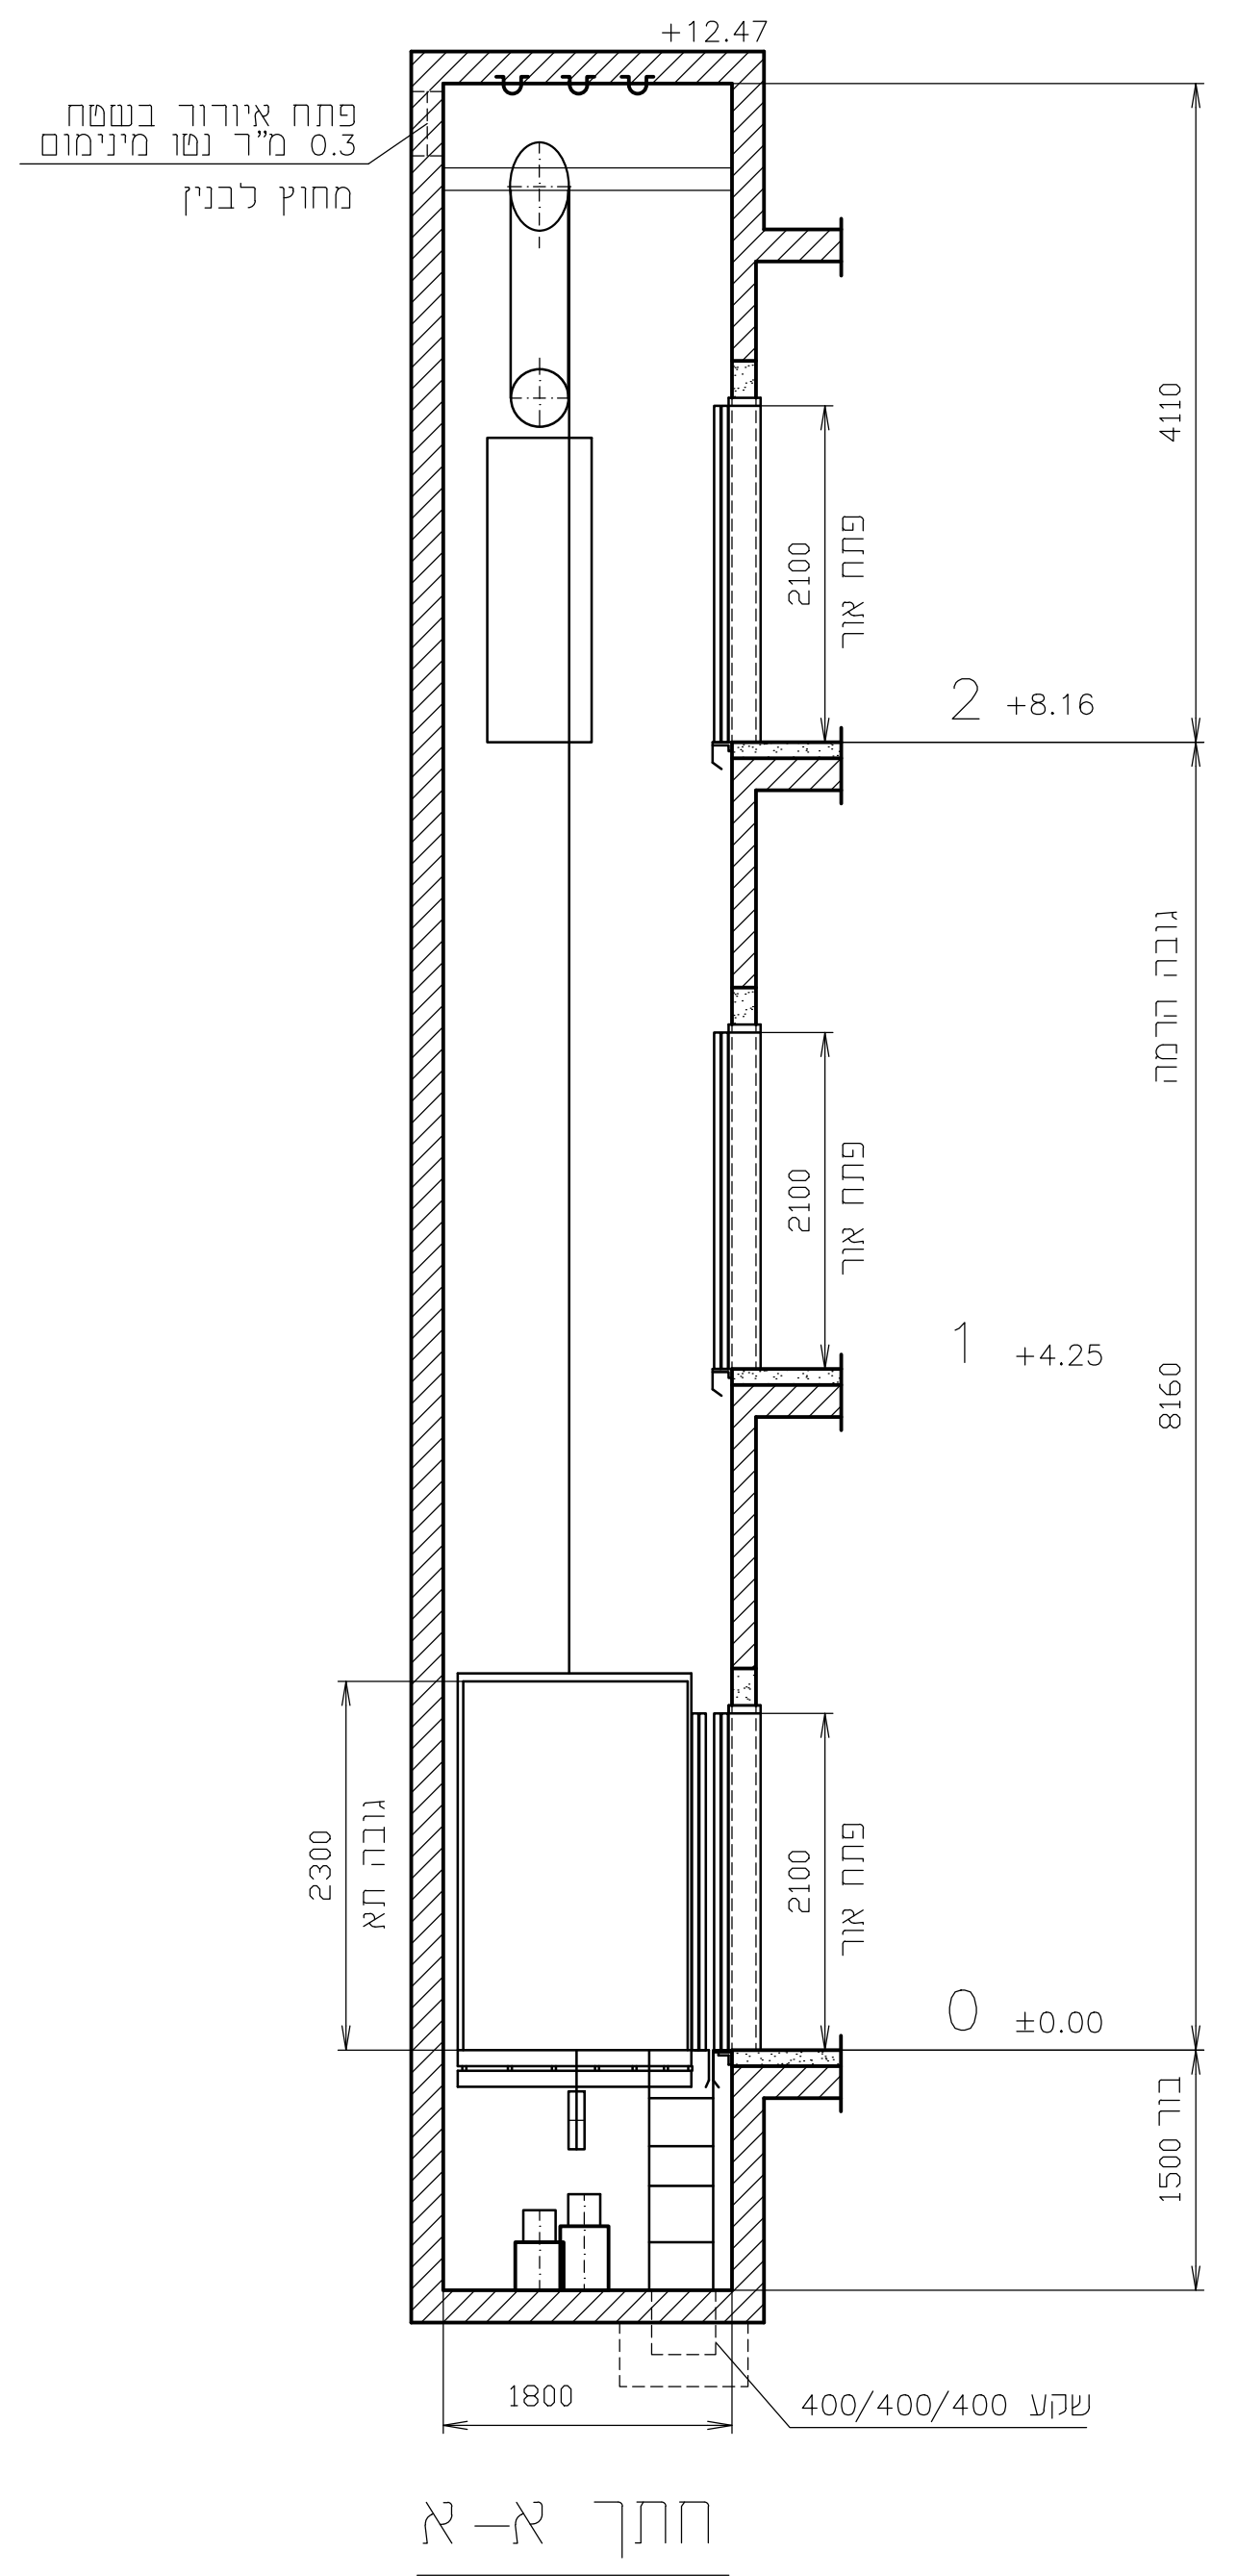
בית כנסת בעימנואל מגרש 900	
מעליה	
כללית ומבט לחזית	נושא התכנית:
שם הקובץ	1095623-OP-VP
מספר התכנית	1095623
תאריך	20.09.23
תכנון	עמית
שרטוט	עמית
ביקר	מולי

**LUSTIG VITKIN CONSULTING LTD**  
**לוסטיג ויתקין יועצים בע"מ**  
 מנדל ספיר, רחוב חובל 40, דומת גן 30, 03-5236633, 09-8857472  
 E-mail: vis@vis.co.il

מסמך זה הוא פרי עבודתנו ורושנו הבלעדי. אין להשתמש בו. למסור לאחר או להעתיקו או לעשות בו כל שימוש כלא רשות בכתב מצדנו. המבצע אחראי לבידית המידות ולוחתאמתו. על המבצע לבקר את כל המידות לפני הביצוע ובכל מקרה של אי התאמה בין התוכניות לבין הנתונים בשטח עליו להודיע על כך מיד למתכנן. אין לקבוע מידות ע"י מדידה בתוכנית.



יש להשאיר חזית פתוחה במפסל העליון לצורך התקנת לוח פיקוד  
 גודל הפתח הסופי יקבע לאחר בחירת קבלו מעליית