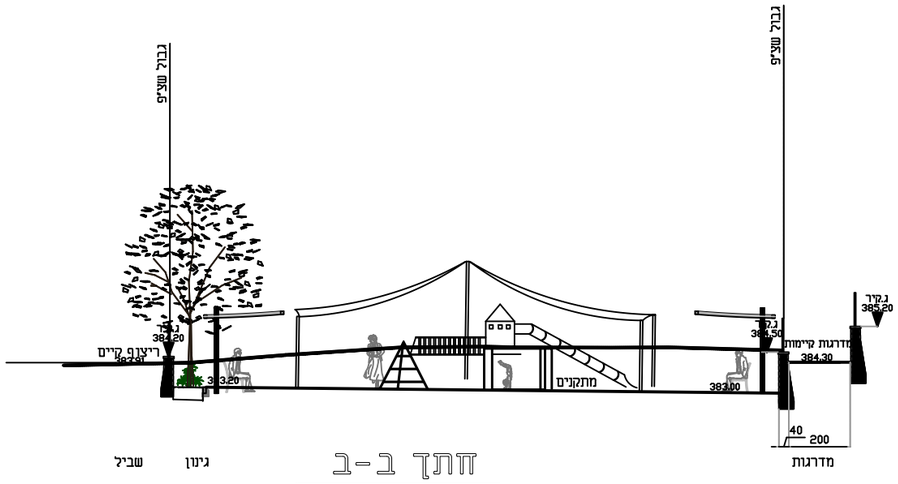

חתך ב-ב

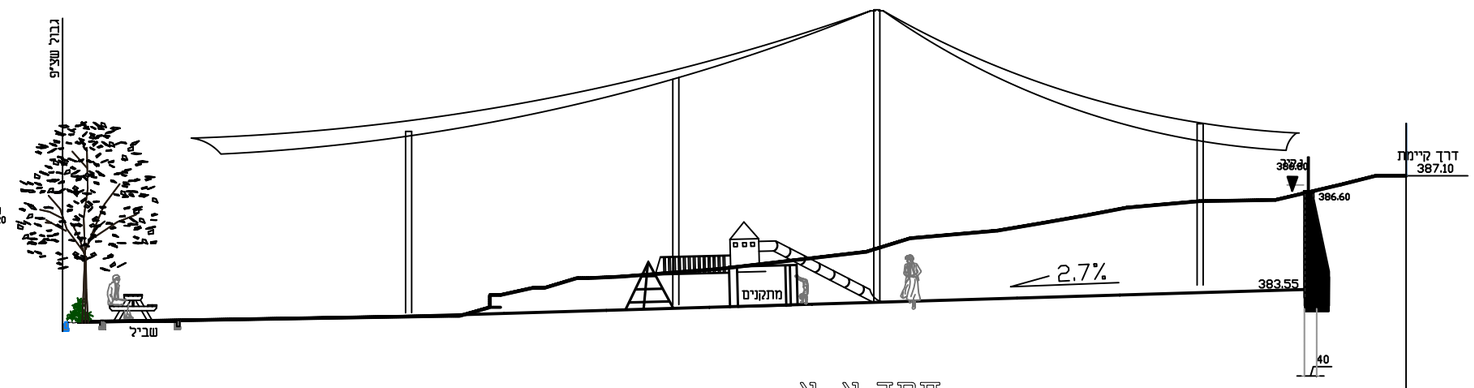

חתך א-א









5.1.3. מילוי הנדסי












