

מס' עבודה:

מחוז:	יו"ש
נפה:	
עיר:	
מועצה אזורית:	
מועצה מקומית:	
מקום:	דובע 2'
גוש:	
תלוקה/תקוח:	
שטח התמקד/דימ:	1:500
קנה מידה:	69588
מתחם:	8.001
שטח המתחם כ"דימ:	72
מס' יחידות דיור:	121-123
מגרשים:	
שטח המגרש כ"דימ:	


טבלת שטחים

מס' מתחם	מס' מגרש	שטח מ"ר
69588	121	2551
	122	2550
	123	2900
		8001

טבלת עצים

מס' מגרש	מס' עץ	סוג עץ	קוט"ר
122	179	לא ידוע	0.15
	183	לא ידוע	0.15
	184	לא ידוע	0.15
123	178	לא ידוע	0.15
	180	לא ידוע	0.15
	181	לא ידוע	0.15
	182	לא ידוע	0.15

מפה טופוגרפית
קנ"מ 1:500

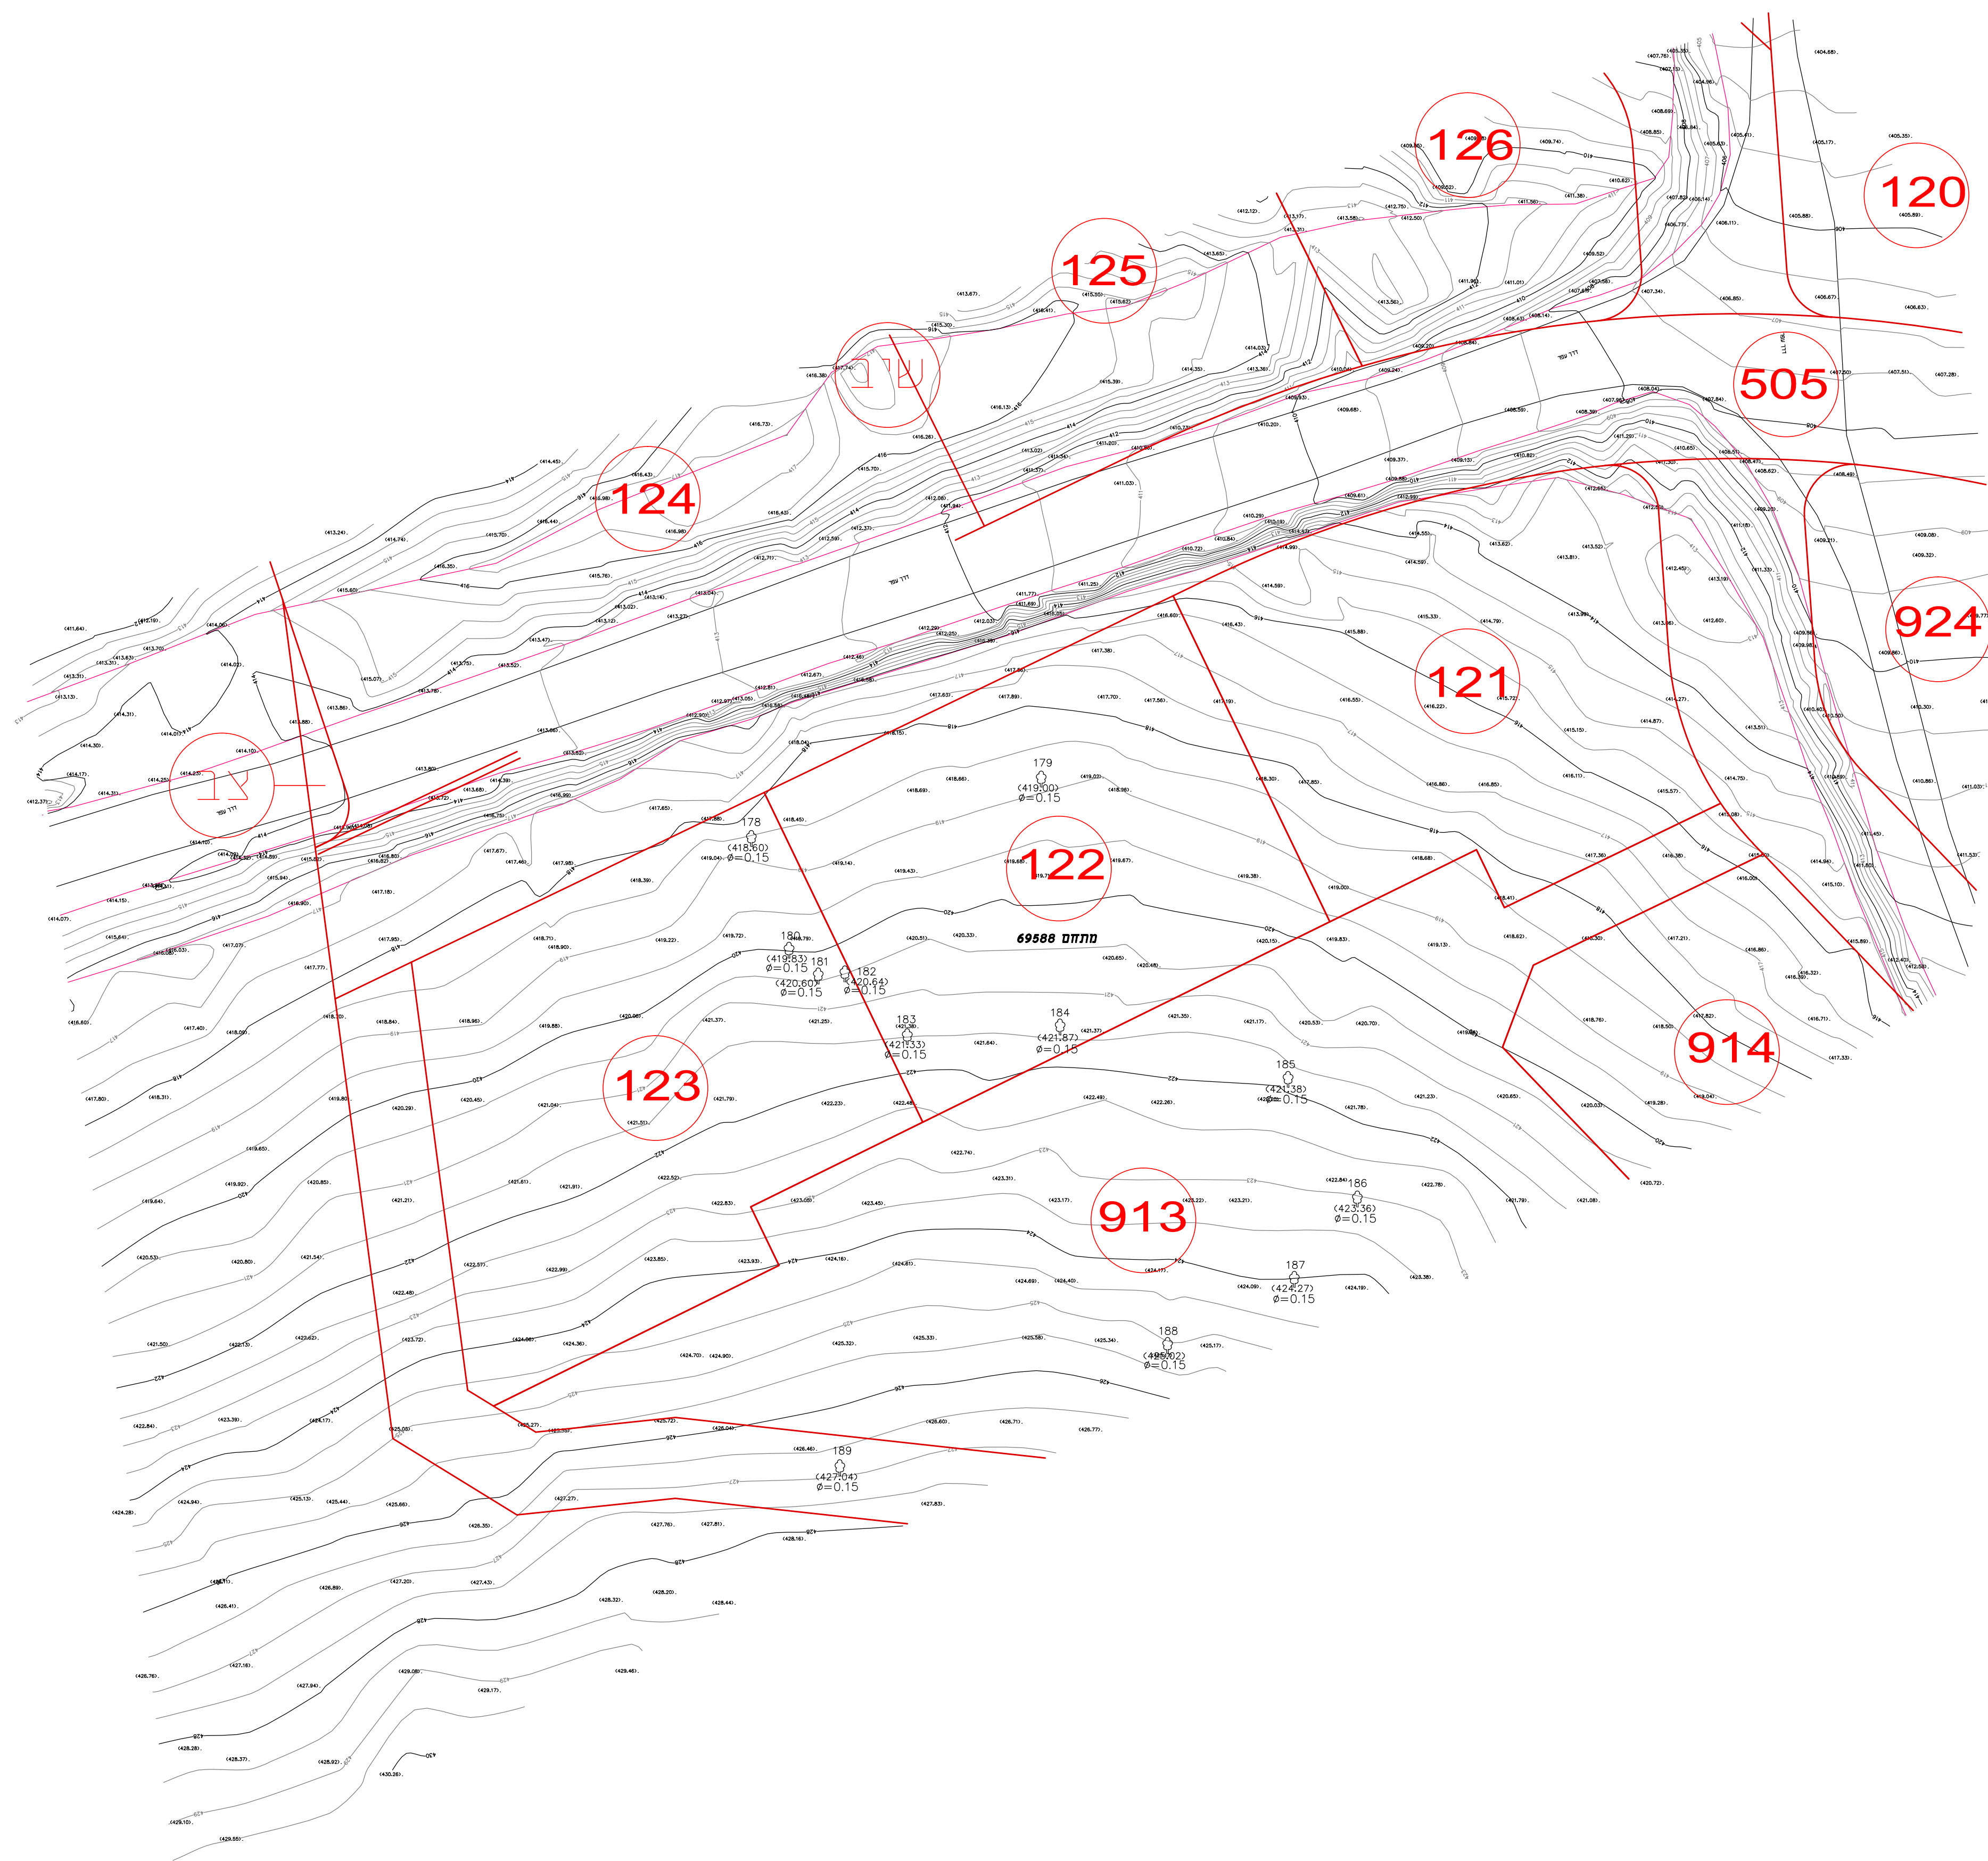

תרשים מקום קנ"מ 1:5000



מחוז העדכון	מחוזות	תאריך הפקדה
	A	22.09.2021
שם: אולנה	שם: 913	תאריך המדידה: 29.10.19
חתימה:	חבר לשכת המודדים המוסמכים בישראל	
רחוב המהר 14, ירושלים-מגנסיס E-mail: info@eetierap.co.il 03-6345010 03-6345060 03		

מסרת הורשים

הערות

- המספרים בעיגול מראים תמונת כפי הגוש
- הרשים זה מבוסס על מפת גוש רשום (שומא) מס. _____ תרשים זה מבוסס על תוכנית כצ"ר רשום מס: _____ תרשים זה מבוסס על תמונה מס. _____ של מודד מוסמך מתאריך _____
- הרשים זה מבוסס על תכנית בנין ערים מס' 1206 בתוקף כנהפגרה מתאריך _____
- הרשים זה מבוסס על תכנית מדידה של מודד מוסמך מס' _____ מתאריך _____
- הרשים זה מבוסס על מדידה _____ מחי מפי ומדידות של מ.מ.י. מחוז המרכז
- הרשים הוכן ע"י עליא קרין בתאריך 22.09.2021
- נבדק ע"י עליא קרין בתאריך 22.09.2021
- הרשים הוכן ע"י _____ נבדק ע"י _____
- הרשים נערך בתאריך _____ נבדק ע"י _____