עמנואל

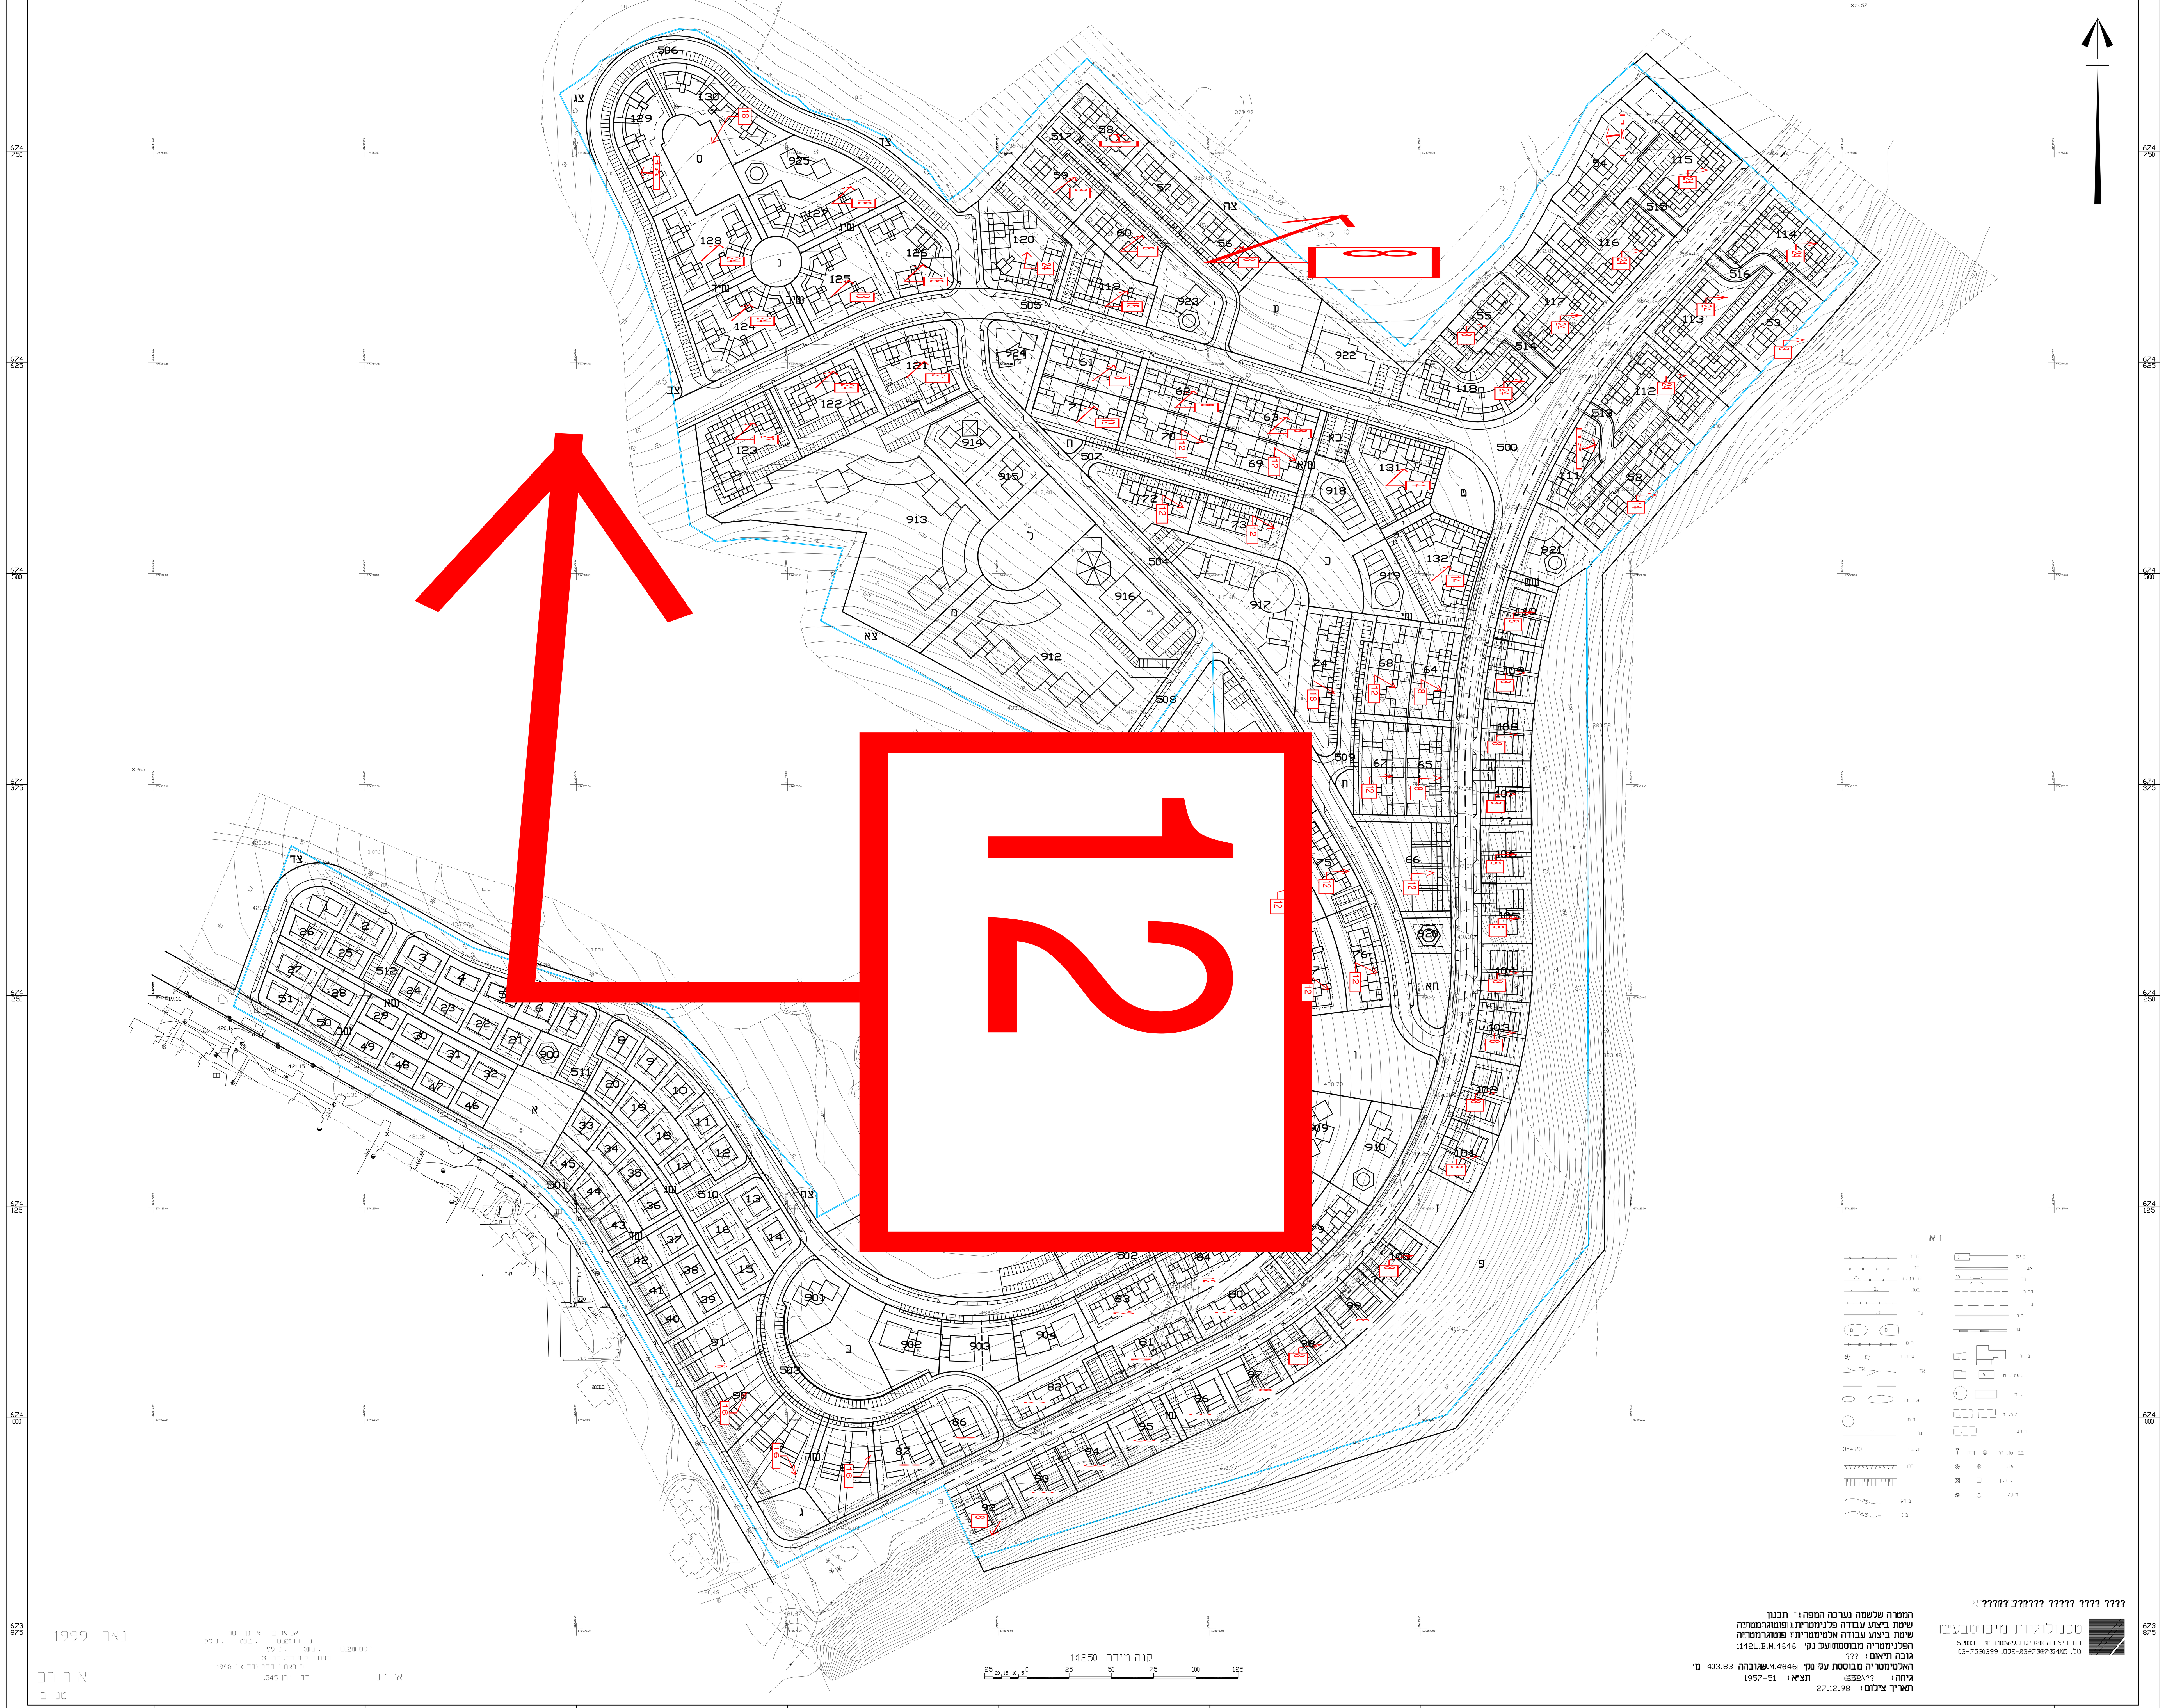

הערות:

המבצע אחראי לבדיקת התכניות ולהתאמתן במקום ! על המבצע לבקר כל המידות ועל כל טעות או אי התאמה עליו להודיע למתכנן. אין לקבוע מידות על-ידי מדידה בשרטוט ! מהנדס או יועץ אשר שמו רשום מעל או מתחת לשם האדריכל בתכנית זו , נושא לבדו באחריות המקצועית והחוקית לתכנית. אין לעשות כל שימוש בתכנית זו או ברעיונות הגלומים בה ללא אישור בכתב מאת המתכנן.

כמות	תאריך	הפצה	לעיון	לאישור	לביצוע

תאריך	שינויים

לעיון ◯ לאישור ◯ למכרז ◯ לביצוע ◯

עמנואל

שם התכנית

תכנית בינוי כללית

מס' תכנית	קנ"מ	תאריך
001	1:1250	

קובץ: 001T-KK.DWG

דליה גרבל-יעקב נתיב
אדריכלים ובוני ערים
03-5242092 .פקס
רח' רחל 2 תל אביב טל. 03-5220920