מפה טופוגרפית
קנ"מ 1:500

מס' סדורי : 061211-68158A

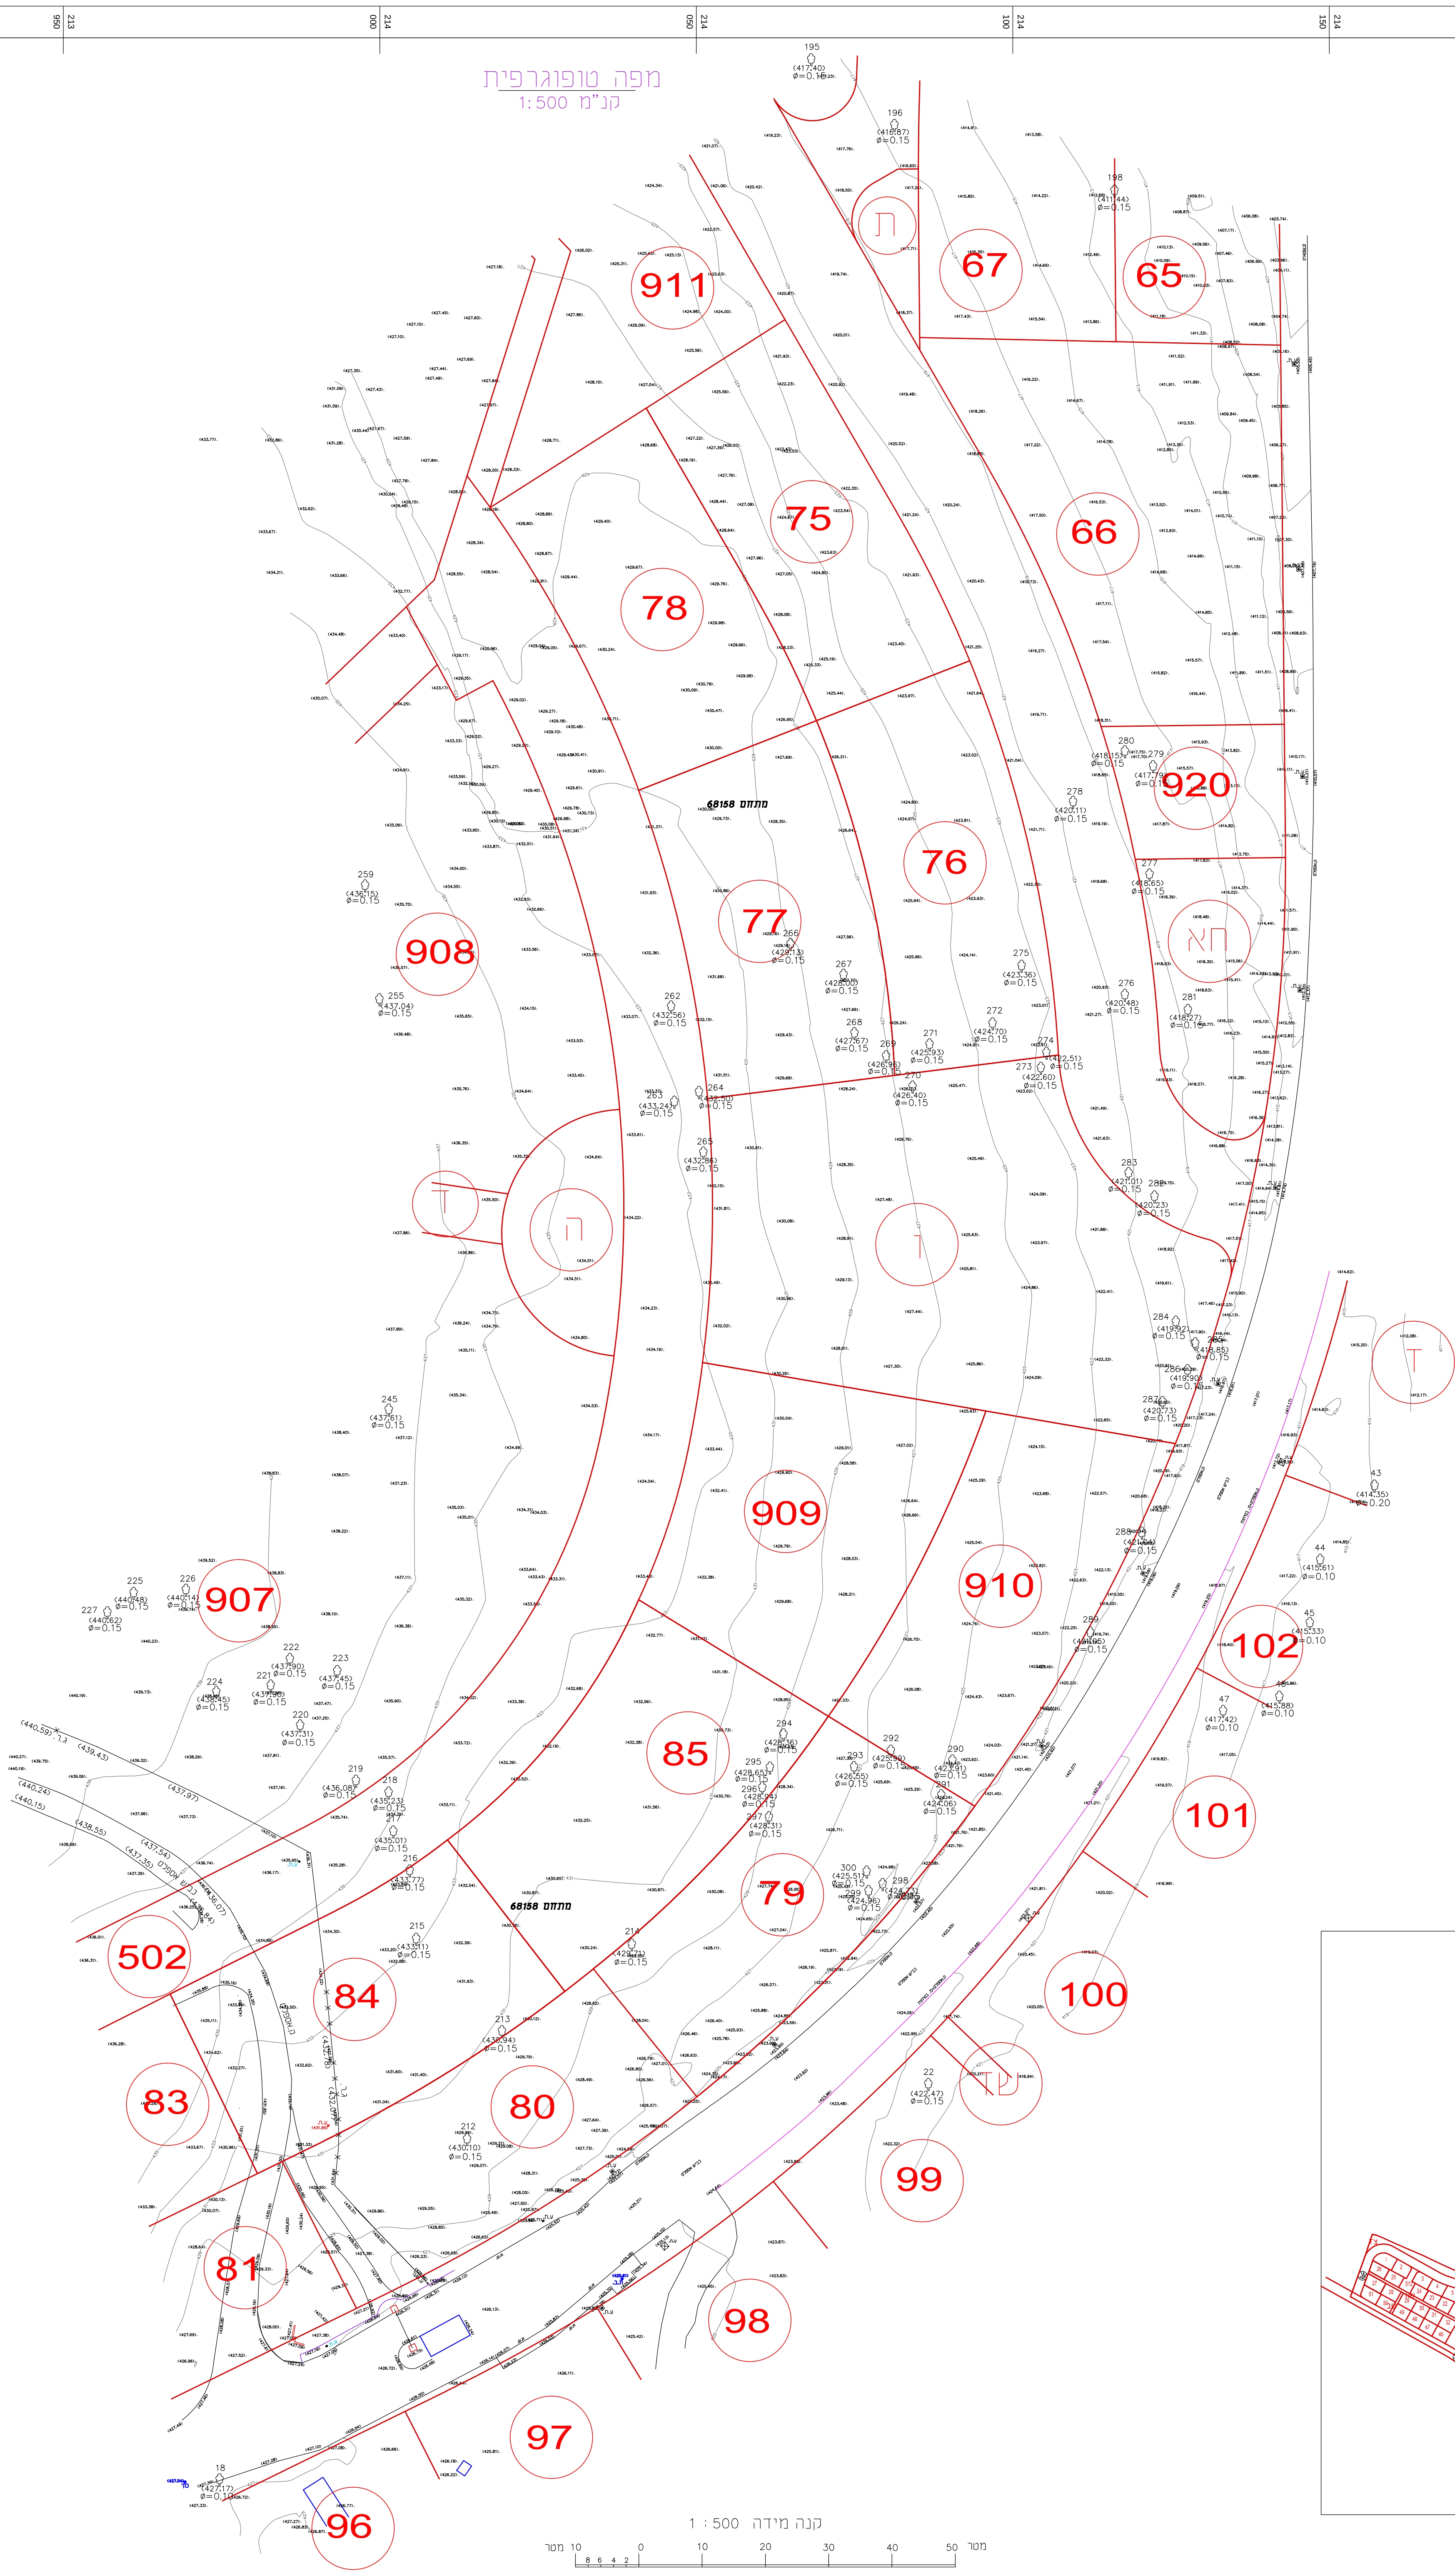

תרשים מקום קנ"מ 1:5000

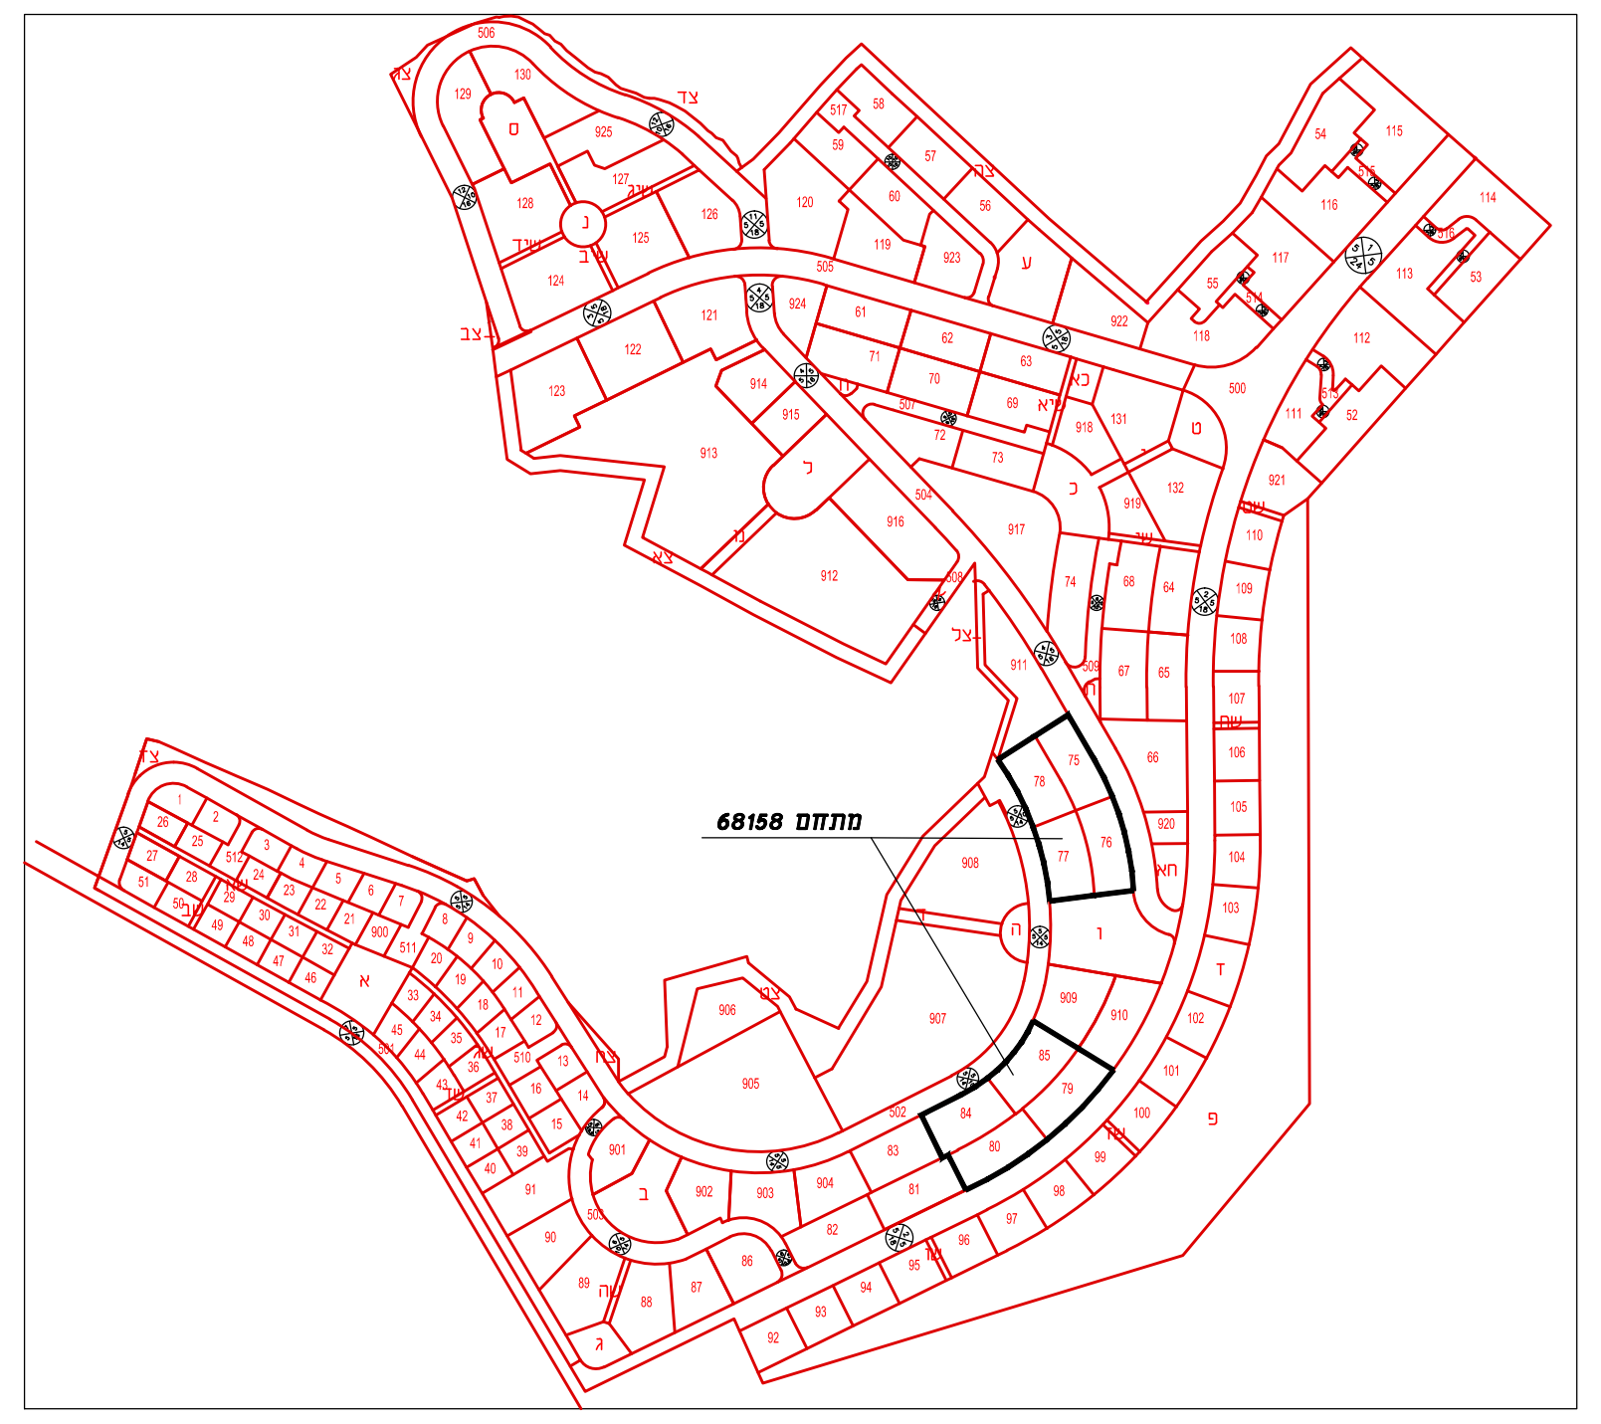

מינהל מקרקעי ישראל
מחוז יו"ש
משרד הבינוי והשיכון

מסי עבודה :

מחוז : יו"ש
נפה :
עיר:
מועצה אזורית :
מועצה מקומית : עמנואל
מקום : רובע ג'
גושים :
חלקה(חלקות) :
שטח החלקה(ד"מ) :
קנה מידה : 1:500
מתחם 68158
שטח המתחם (ד"מ) : 12.843
מסי יחידות דיור 96
מגרשים : 75-80,84-85
שטח המגרש (ד"מ) :

טבלת שטחים

מס' מתחם	מס' מגרש	שטח מ"ר
	75	1530
	76	1584
	77	1637
	78	1551
	79	1555
	80	1579
	84	1660
	85	1747
68158		12843

מגרש	ממצא
84	עמוד חשמל

טבלת עצים

מס' מגרש	מס' עץ	סוג עץ	קוטר עץ
76	271	לא ידוע	0.15
	272	לא ידוע	0.15
	275	לא ידוע	0.15
77	266	לא ידוע	0.15
	267	לא ידוע	0.15
	268	לא ידוע	0.15
	269	לא ידוע	0.15
79	214	לא ידוע	0.15
	291	לא ידוע	0.15
	292	לא ידוע	0.15
	293	לא ידוע	0.15
	297	לא ידוע	0.15
	298	לא ידוע	0.15
	299	לא ידוע	0.15
	300	לא ידוע	0.15
80	212	לא ידוע	0.15
	213	לא ידוע	0.15
84	215	לא ידוע	0.15
	216	לא ידוע	0.15
85	294	לא ידוע	0.15
	295	לא ידוע	0.15
	296	לא ידוע	0.15

מטרת התרשים: שיווק

הערות

1 המספרים בעיגול מראים חלקות לפי הגוש
2 תרשים זה מבוסס על מפת גוש רשום (שומא) מס____
תרשים זה מבוסס על תוכנית לצרכי רשום מסי :
תרשים זה מבוסס על תמורה מסי____של מודד מוסמך ____
מתאריך ____
תרשים זה מבוסס על תכנית בנין ערים מסי 120\6 בתוקף
(בהפקדה) מתאריך ____
תרשים זה מבוסס על תכנית מדידה של מודד מוסמך ____
מסי__ מתאריך____
תרשים זה מבוסס על מדידה
מחי מפוי ומדידות של מ.מ.י מחוז המרכז
3 התרשים הוכן ע"י שגיא לוין בתאריך 22.09.2021
נבדק ע"י שגיא לוין בתאריך 22.09.2021
4 שינויים בתרשים:
השינוי נערך בתאריך____ ע"י____ נבדק ע"י____
____ ע"י____ נבדק ע"י____
____ ע"י____ נבדק ע"י____
____ ע"י____ נבדק ע"י____
____ ע"י____ נבדק ע"י____

תאריך הפקה	מהדורה	מהות העדכון
22.09.2021	A	------
לא לצרכי רישום		שרטט : אולגה

שגיא לוין, מודד מוסמך מ.ר. 913
חבר לשכת המודדים המוסמכים בישראל

תאריך המדידה: 29.10.19
חתימה:________

ביטל אפ הנדסה ומדידות בע"מ
רחוב התמר 14, יהוד-מונוסון
טל : 03-6345060 פקס: 03-6345010
E-mail: info@beetlemap.co.il