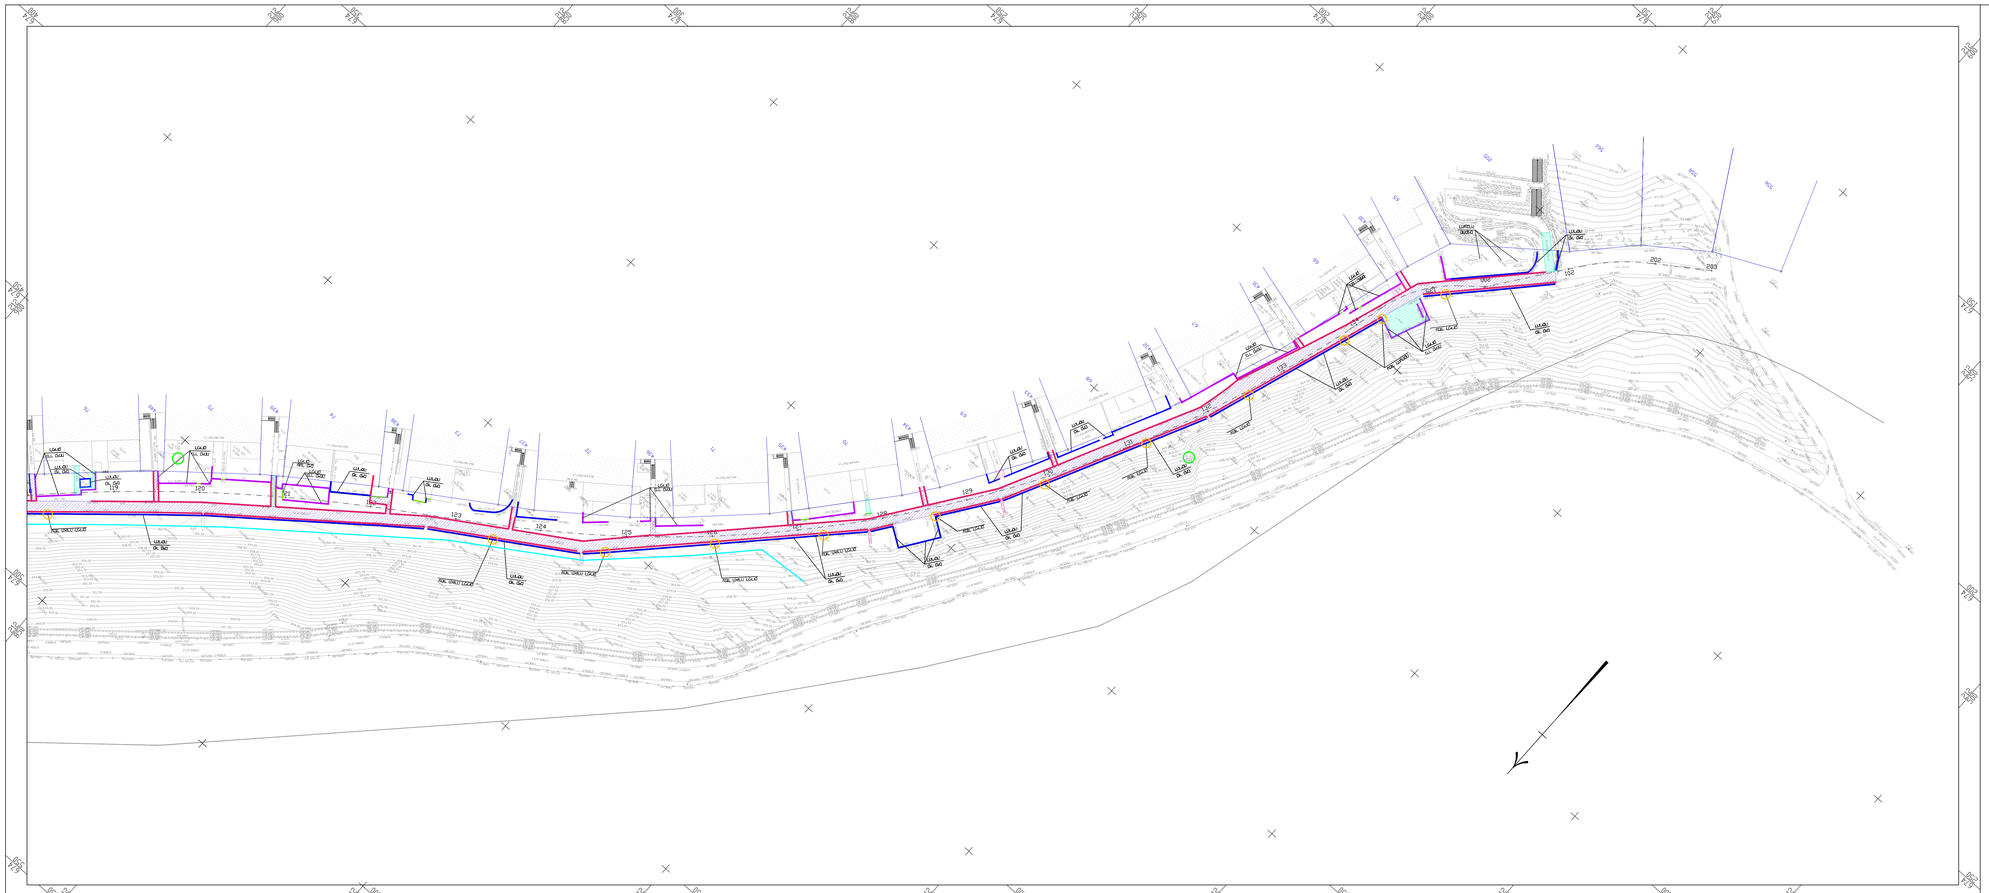

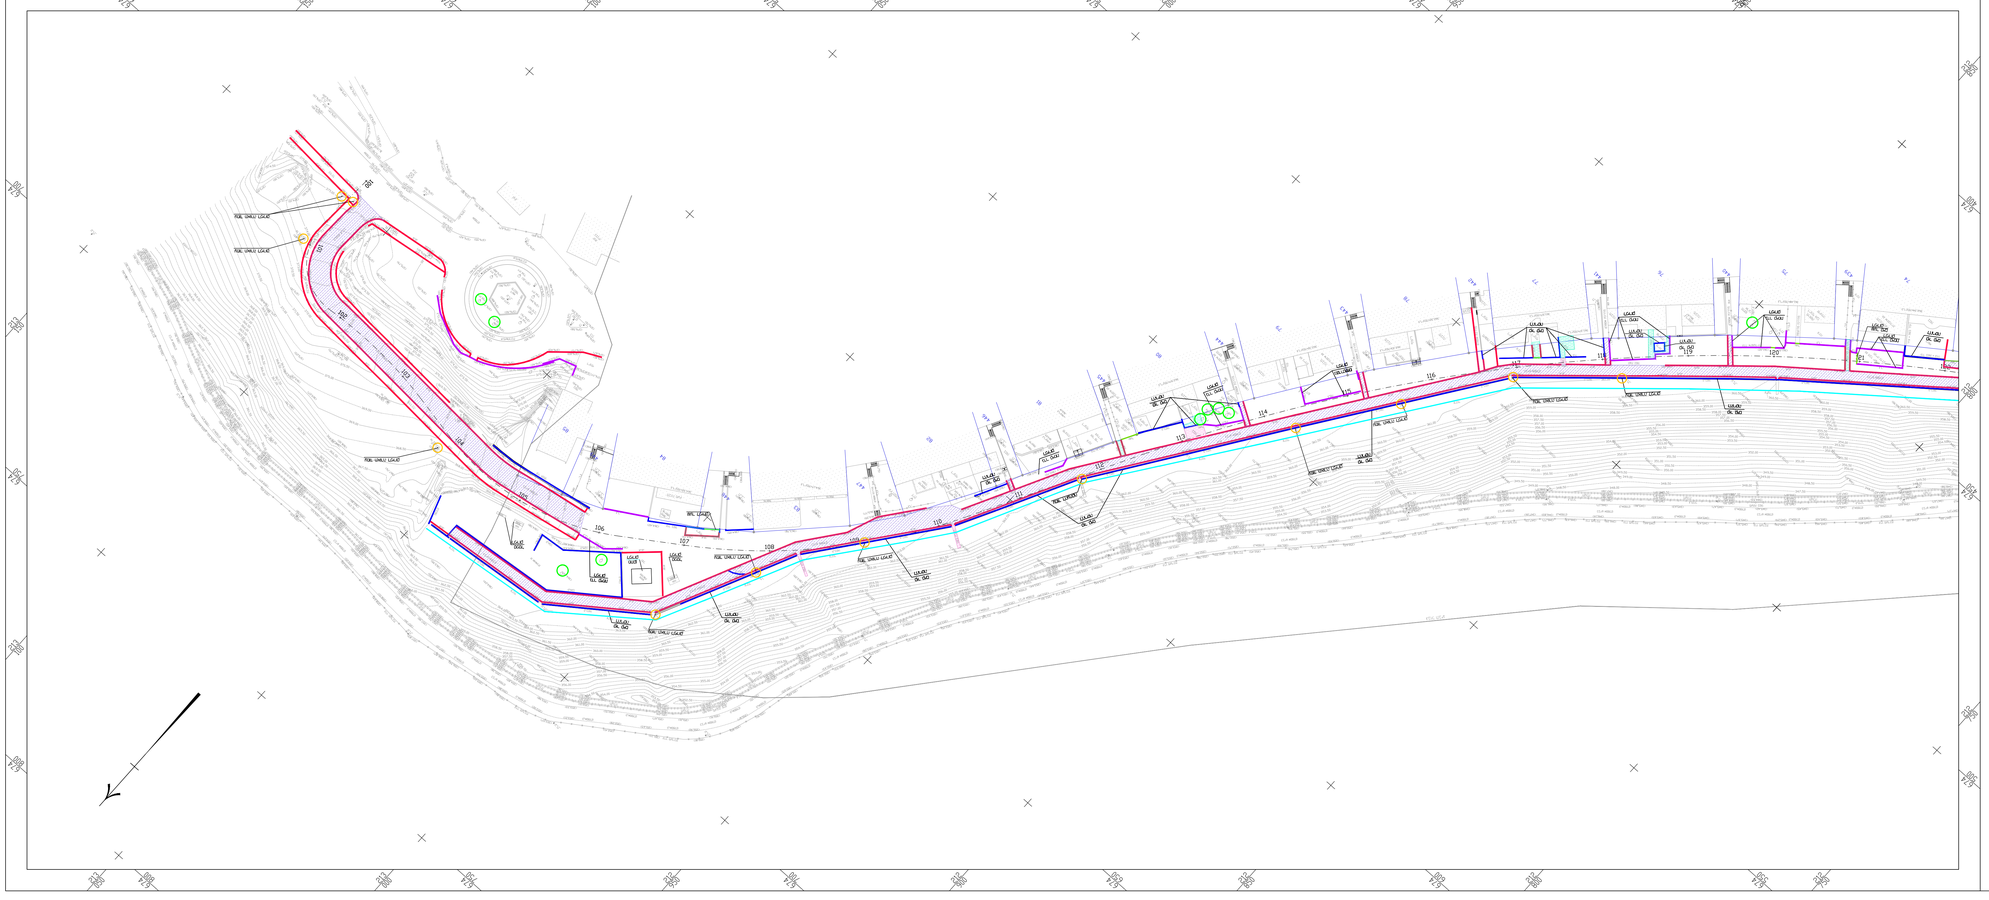

Т.Д.: 01.02.2022	Т.Н.: 7 ד.מ.מ
מבנה: מבנים	מבנה:
מס' תוכנית:	מס' מהדורה:
X-REF STRIP-T.DWG	מס' תיק: 2091-80
מס' גרסה: e_tmuna-10.04.22.dwg	שעה: 16:00
	מס' גיליון:
	מס' גיליונות:

מ.ת.ל. בע"מ
מרכז לתכנון אזורי
רח' הרב קוק 7 ת.ד. 6126112
03-6240249 פקס 03-6247682

מרכז עיר

מבנים

מבנים

מרכז עיר

מס' תוכנית:

☐ לביצוע	☐ לאישור	☑ לתכנון	☐ לידיעה
מהדורה: 05/04/21	מהדורה:	מהדורה: 12/05/22	מהדורה:

- גבול שטח תכנון
- גבול מגרש
- גבול רצועת הפרדה
- גבול רצועת דרך/רצועת מעבר
- גבול מדרון
- מע' לחימה
- מע' לרכיבה
- גבול אזורי תנועה/חומר

- גבול רחוב קיים
- חומר מילוי לגבול
- אספלט לגבול

מבלן:

4		הוספת נתיב לרכבים מסחריים	22/08/11	אלי
		אי בכניסה	12/08/08	לי
3		הוספת נתיב אוטובוס		
2		הוספת כלים	02/08/03	אלי
1		הוספת כלים ומבנים קיים	02/08/03	אלי

מס' שינוי:	תאריך:	שינוי מתוכנן מאת / הוספה:	חתימה:	תיאור שינוי:

הוספה:

| | | | |