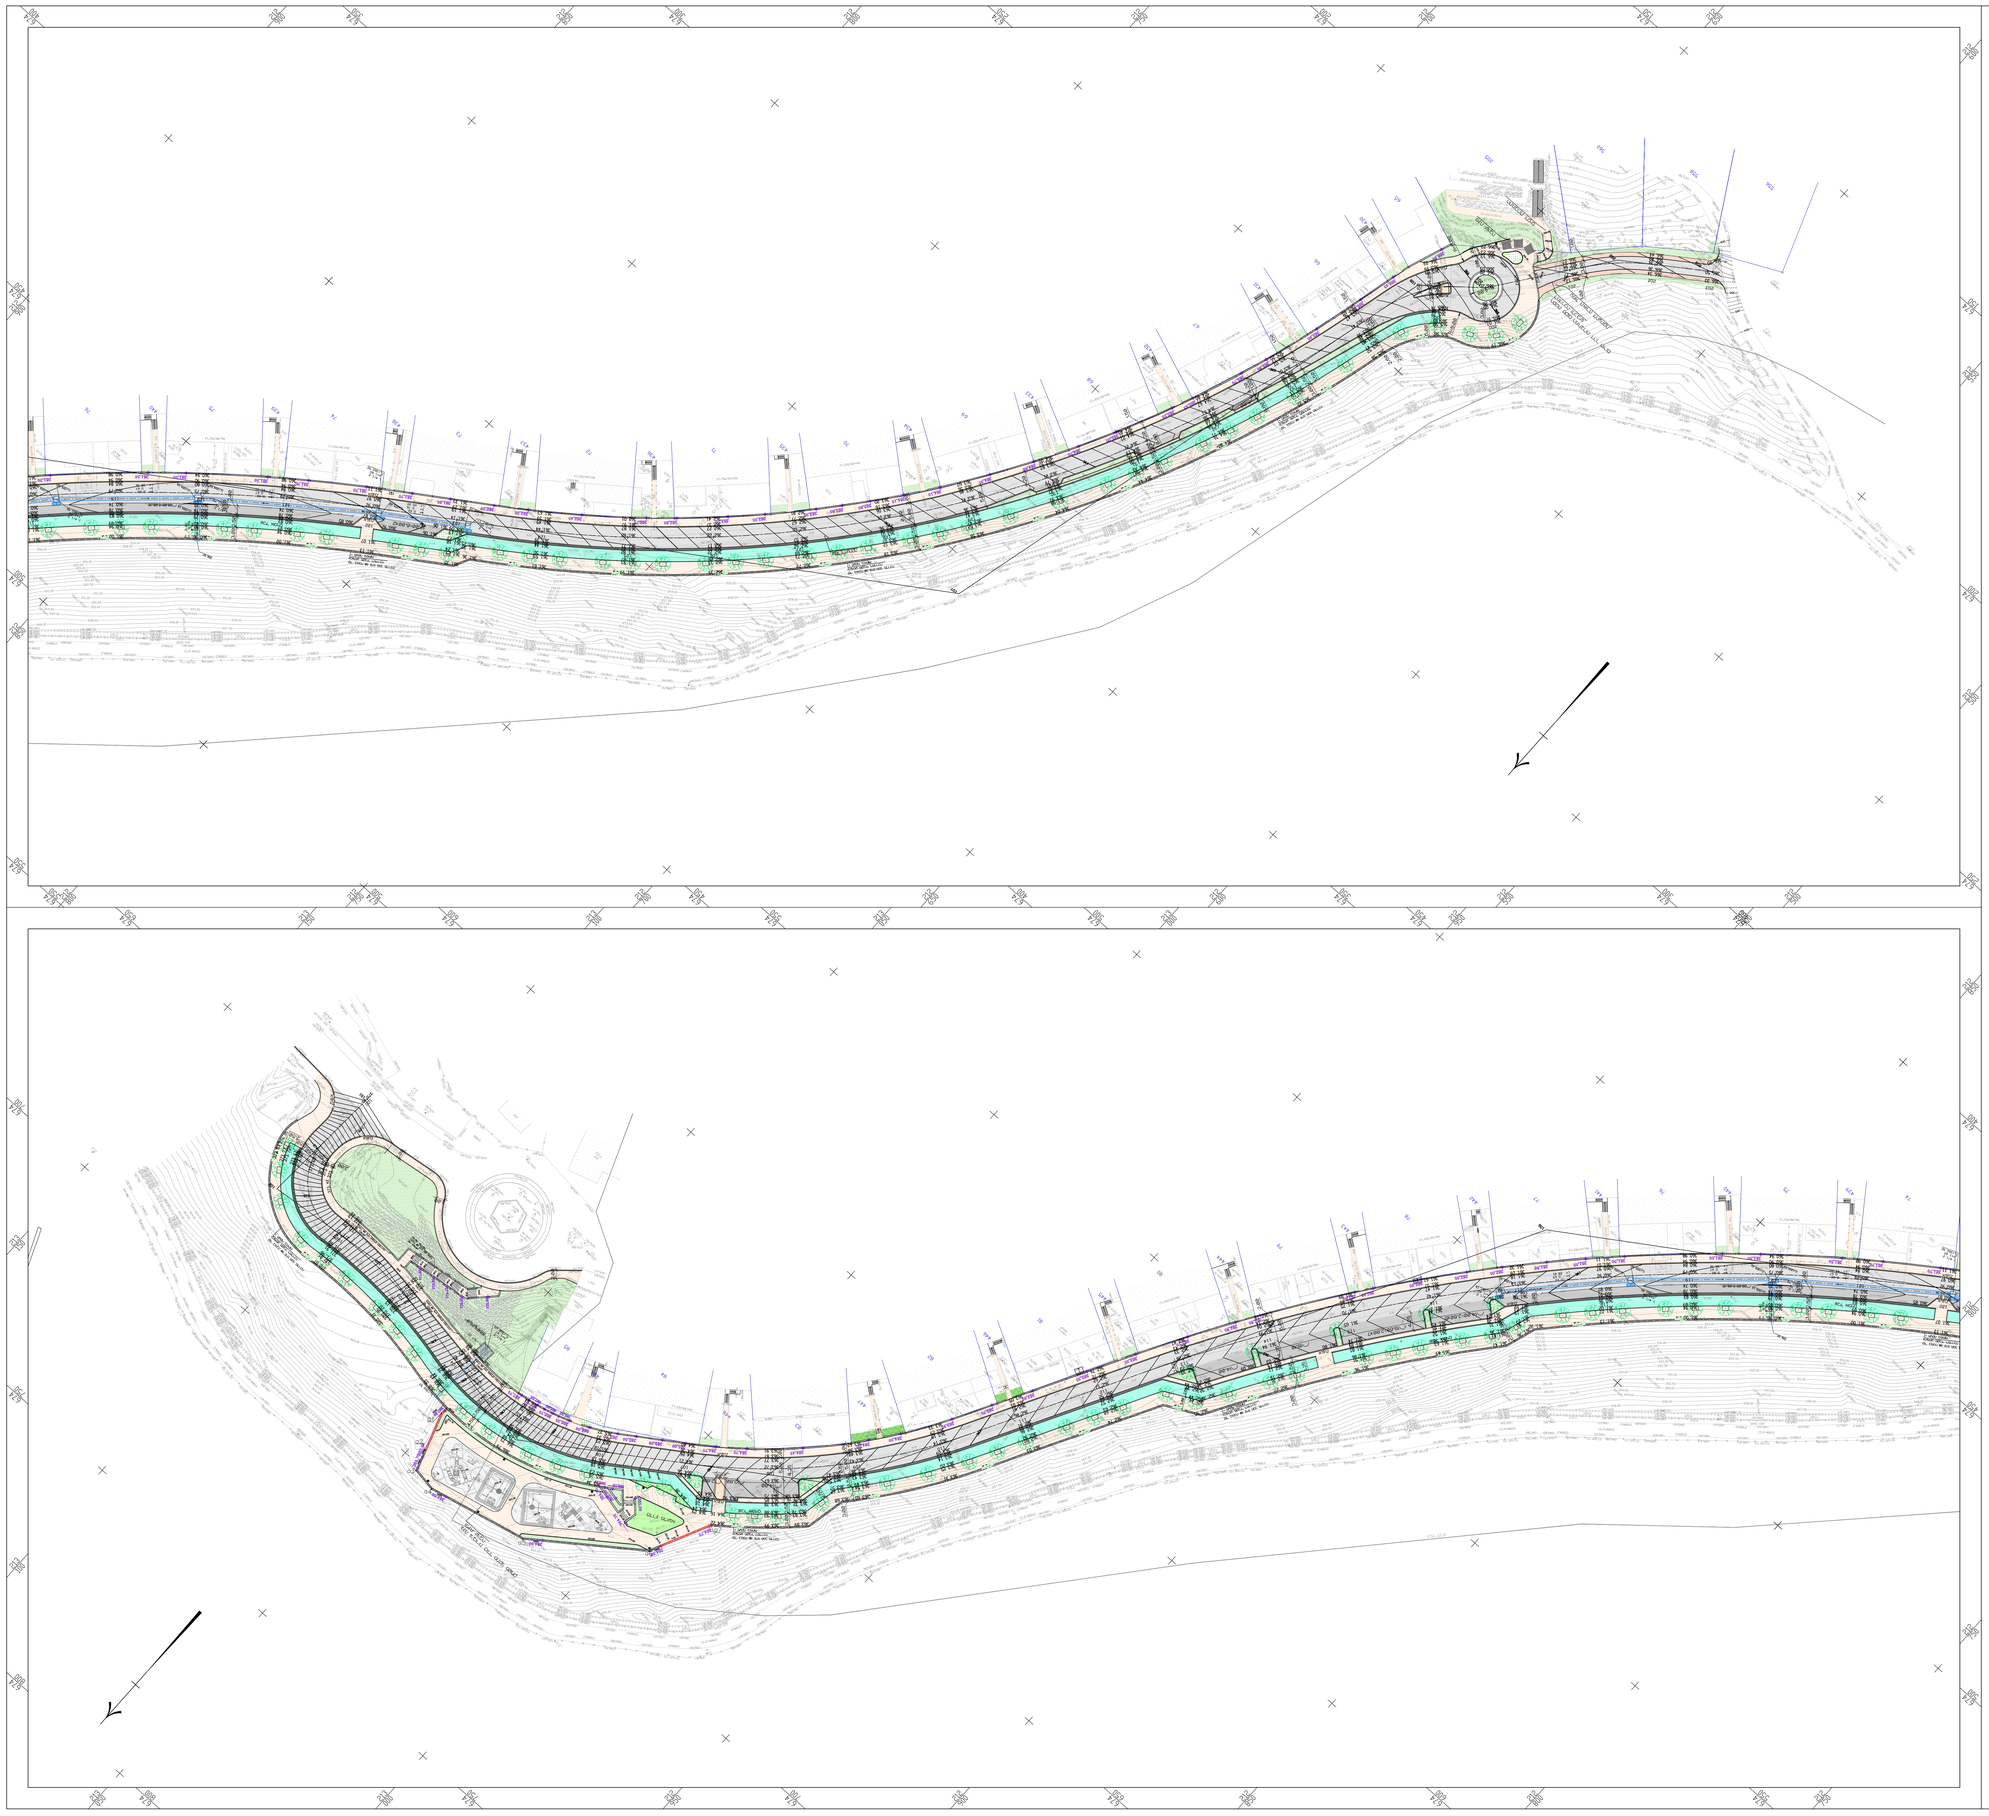

X-REF: STRIP-T.DWG	: רצועה
e_חנוכה-10.04.22.dwg	2091-10 : מספר
: מרחב	1:500 : קנ"מ
: מספר	1
: תאריך	12.04.22
: שם	מרכז נגלה
: חתימה	

מרכז נגלה בע"מ
Negla Center Ltd.
Tel. 03-6240249 Fax. 03-6247682

: מבנה	מגרש	: מס' תוכנית	מ.ש.ל.ה
: מס'		: שלב	
: מס'		: תאריך	11/04/22
: מס'		: תאריך	05/04/21


מקרא:





