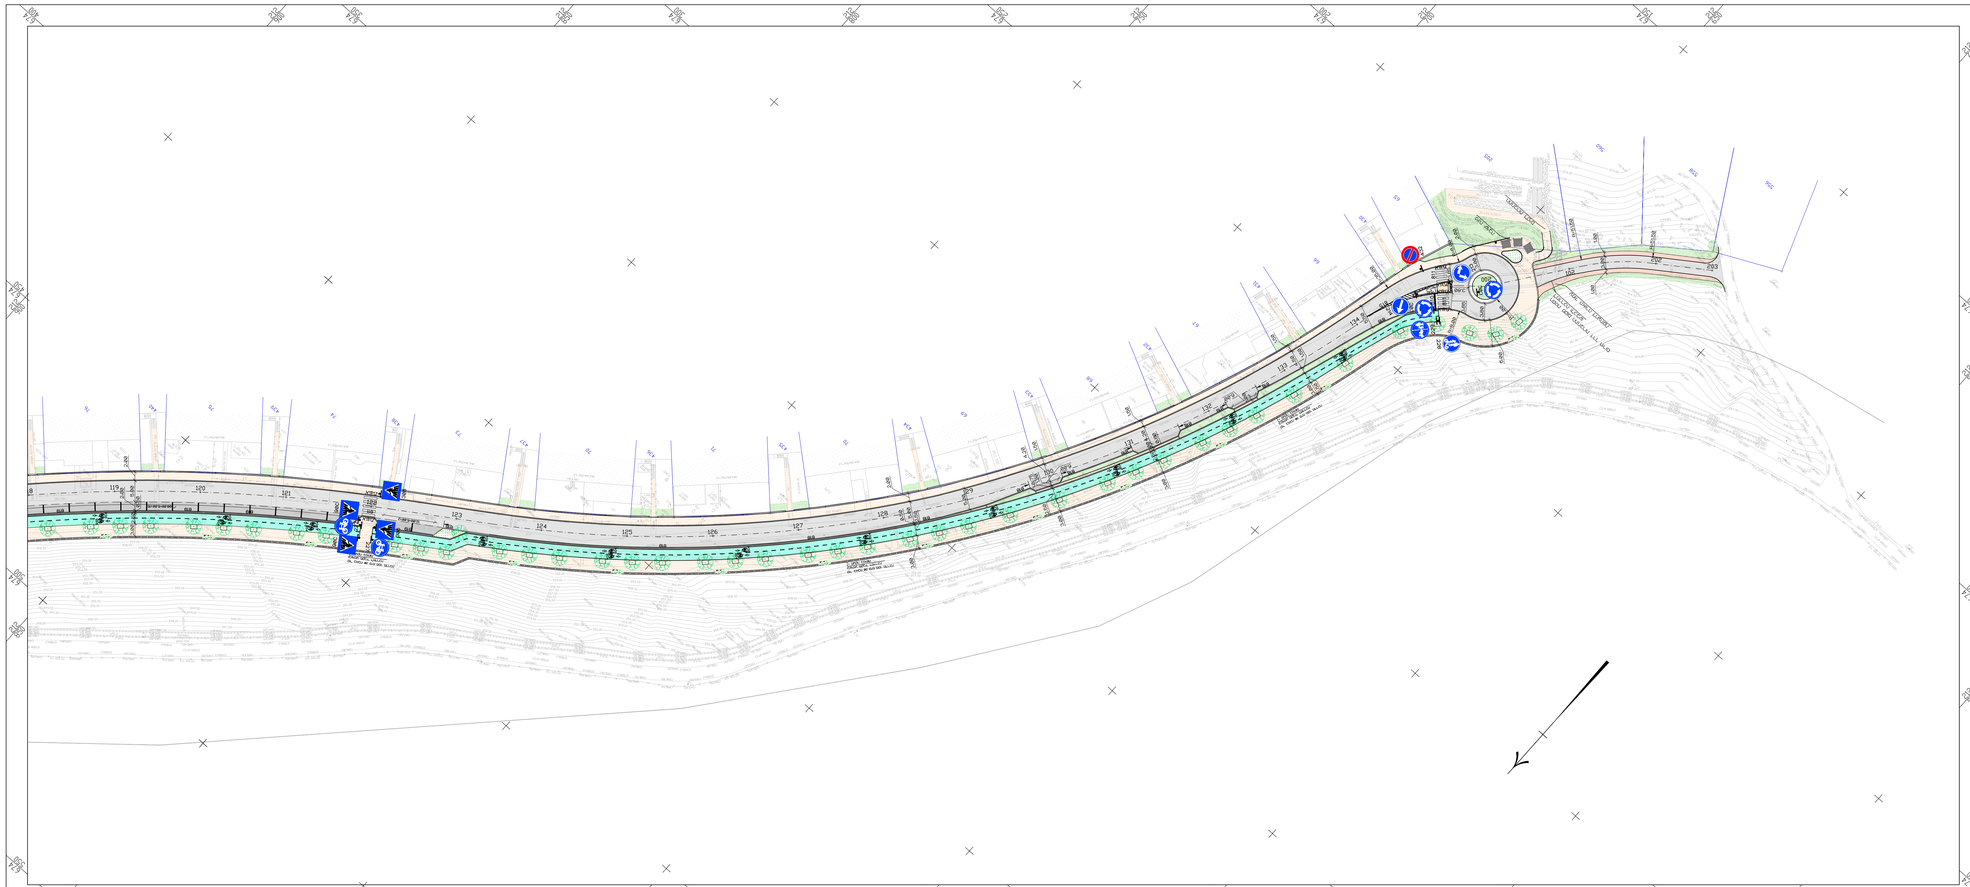

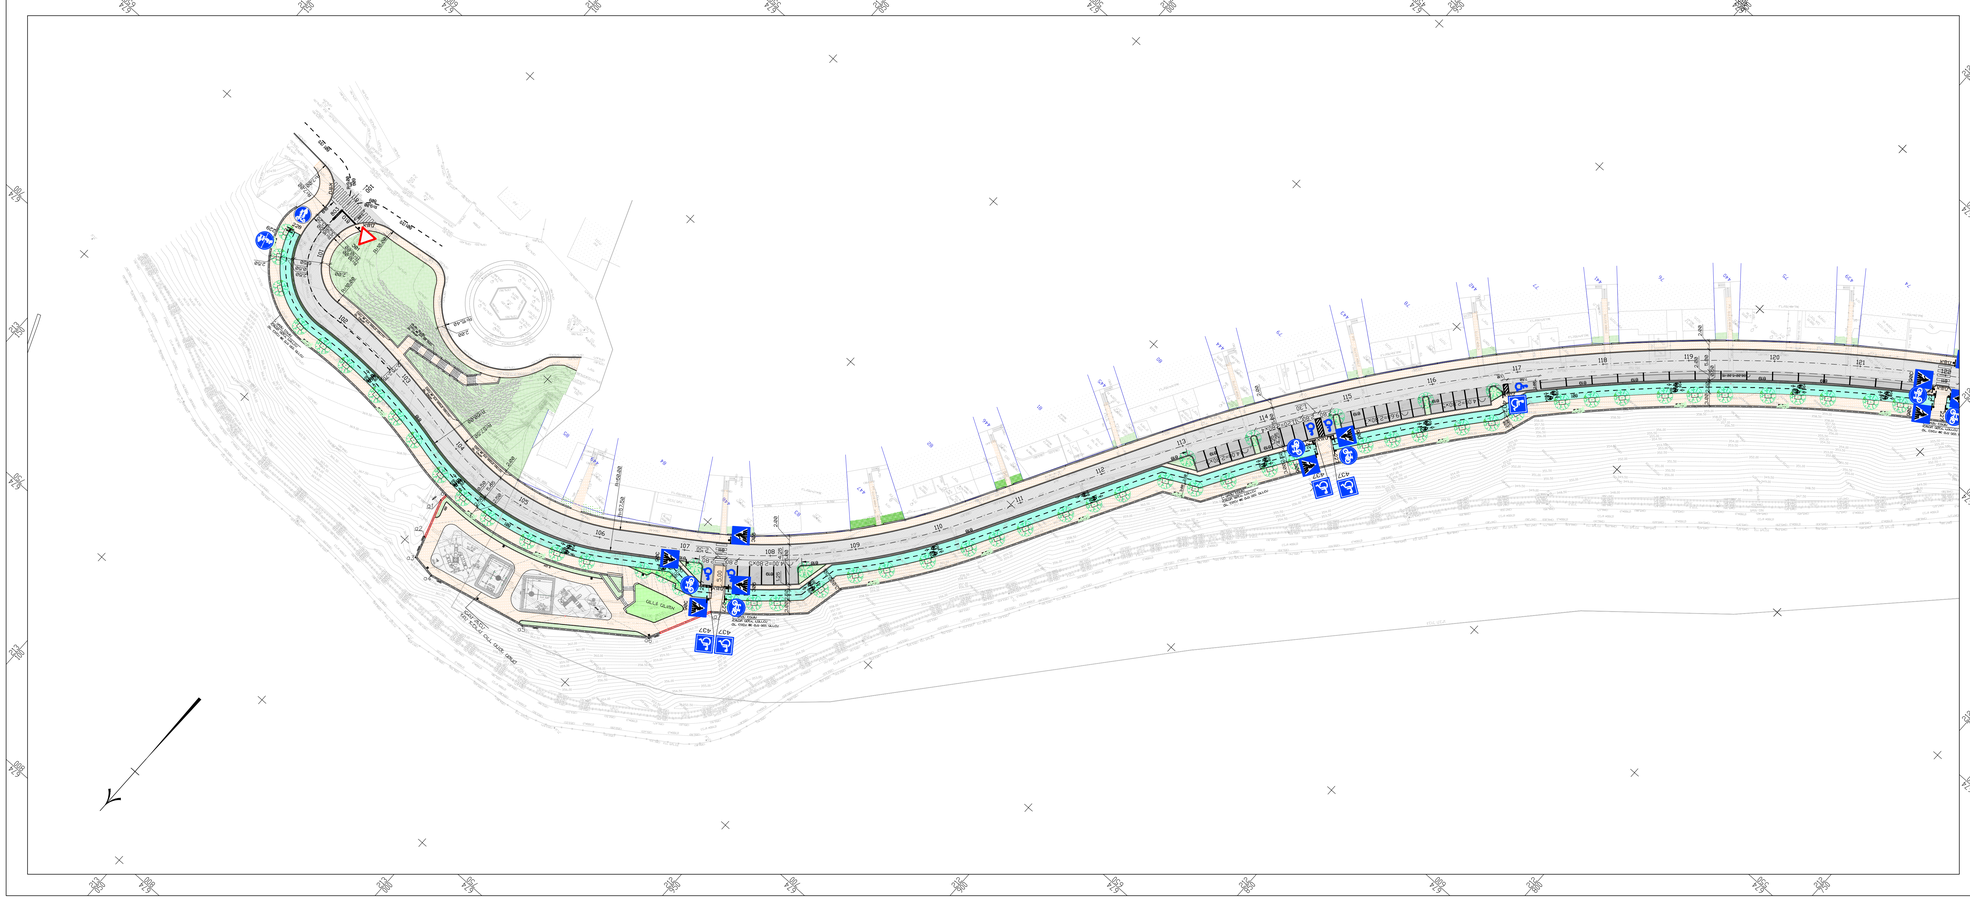

X-REF: STRP-T.DWG			
e_muho-10.04.22.dwg			
