

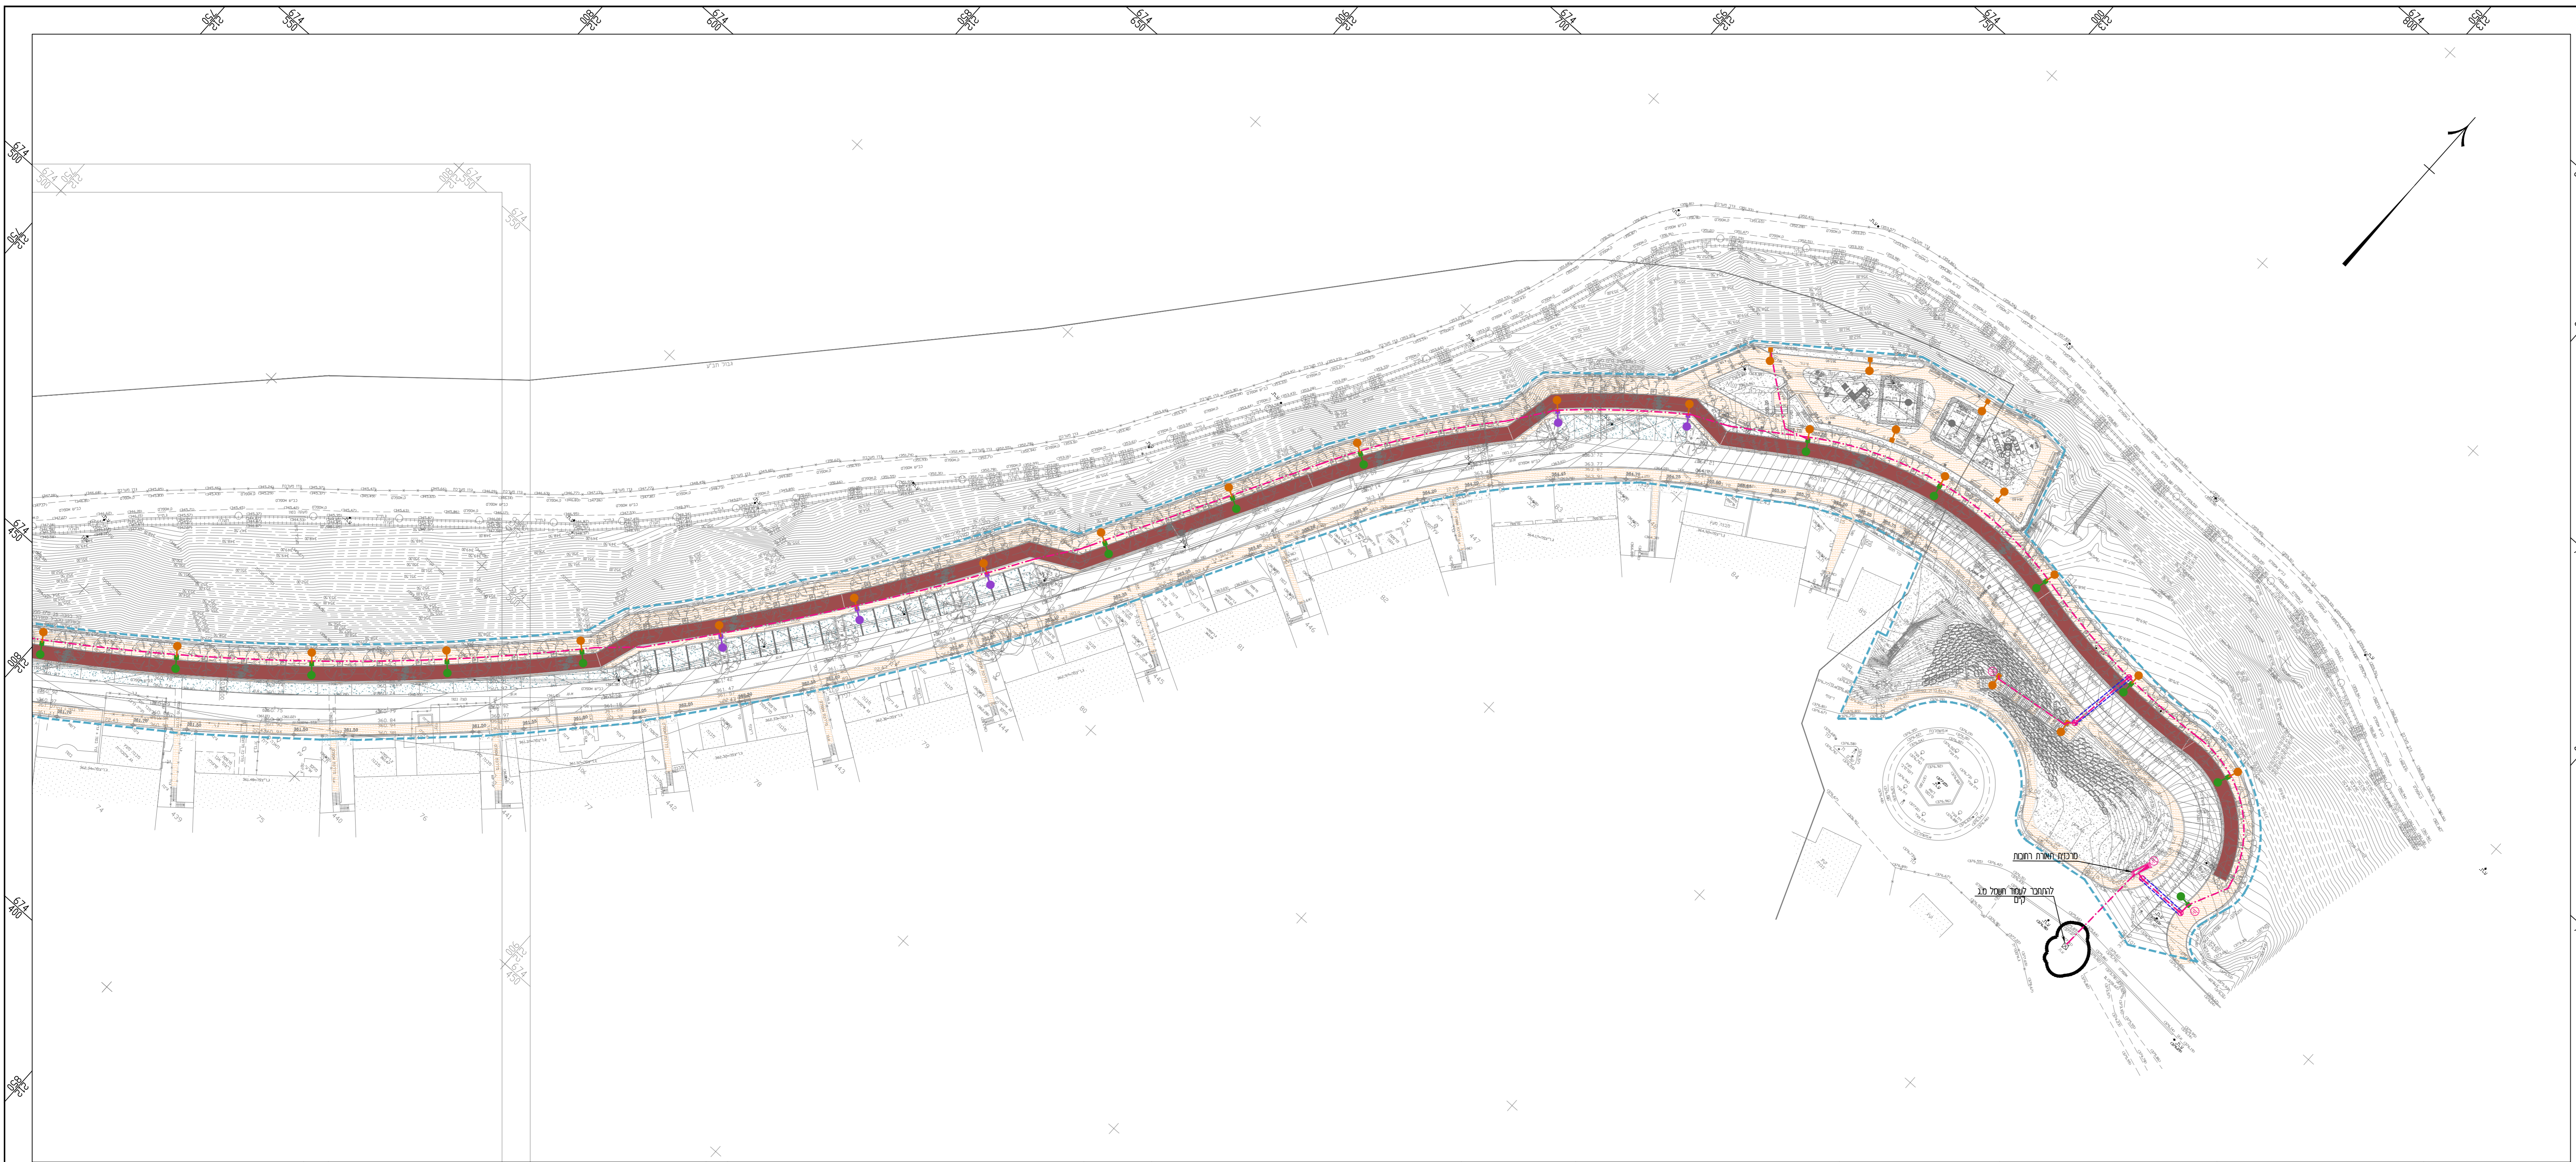


על המבצע להבטיח את התשתית ולתמוך בה  
 למתכנן על כל טענות, שטיות, שתיקה  
 או חוסר תגובה בתוך 14 יום ממועד  
 המכתב. אין להחשיב את השתיקה כהסכמה  
 או כהסכמה על כל מה שכתוב בה. אין  
 לשנות את כל מה שכתוב בה ללא אישור  
 מפורש מראש ומכתב  
 של המתכנן.

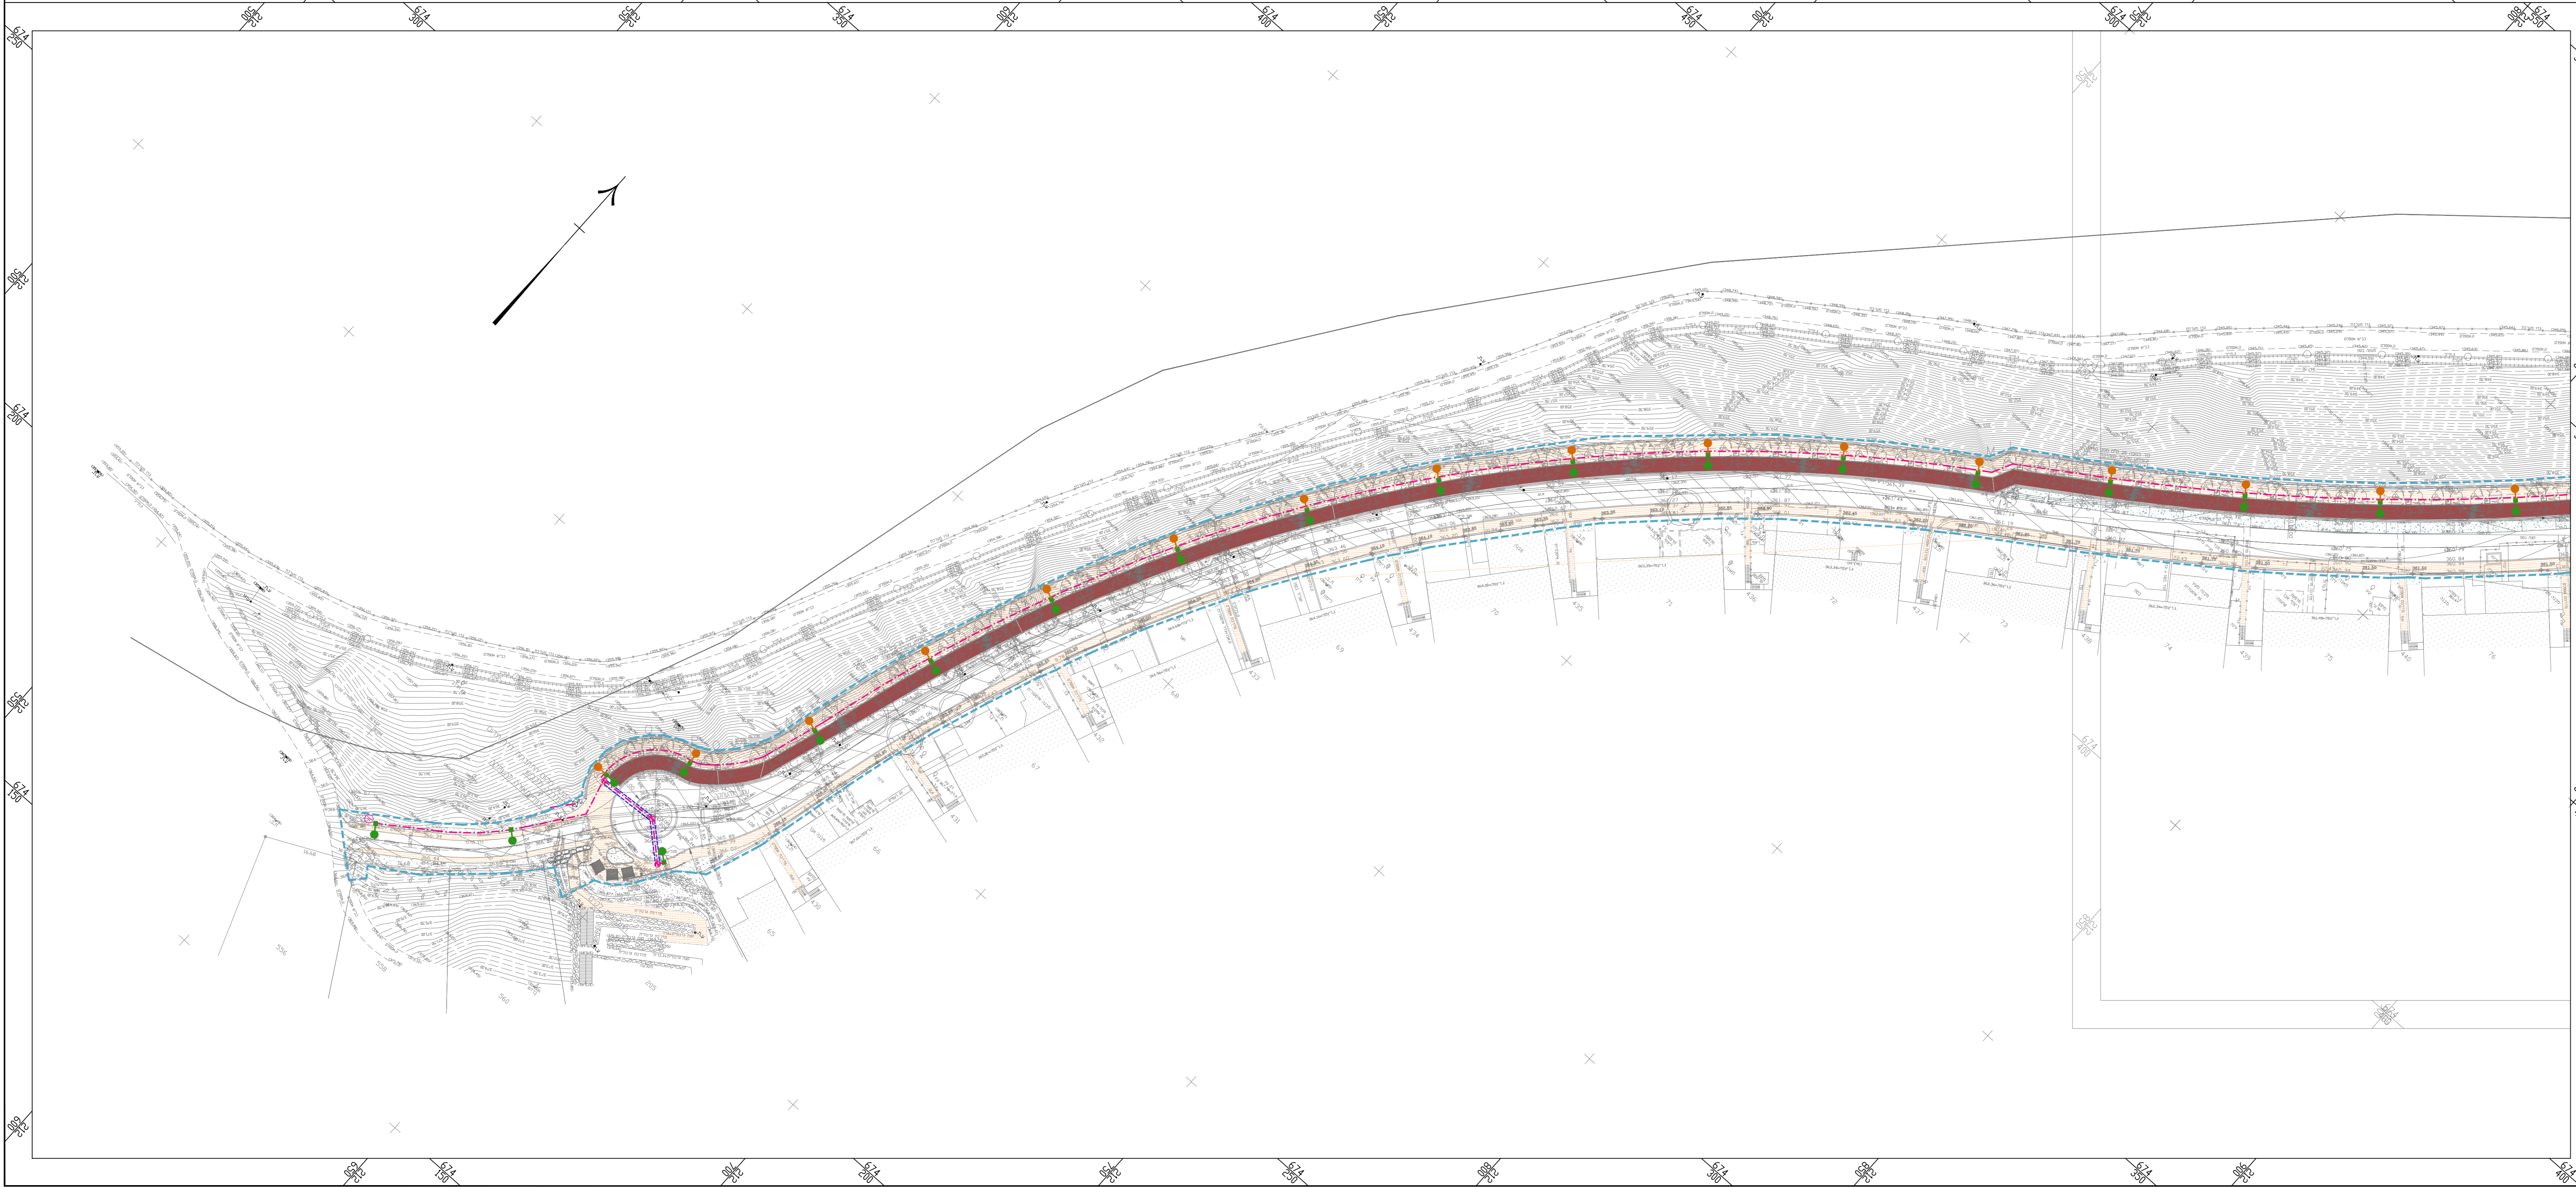

- חאורה**
- סכרית הארץ החדשה + או מנה רחב בנפח: אורך 2.5 מ', עומק 0.5 מ' גובה 1.5 מ' (ראו תוכנית פרטים)
  - - - - - סכרית מוצקת שישית עם זמן מרחק חלקה הקנה 80 מ' לכל כולל חומת אבן 5x2x2.5 מ' חומת גובה 35 מ' סכרית סגורה
  - סכרית P.V.C. מנ אורך (47') 110 מ' מרחק לזרוע כביש 120-110 מ'
  - עמוד הארץ עובד כרוך אורך בכמה 8 מ', כלל כנס עם רוחל 17 מ' 100 מ' (ראו תוכנית פרטים)
  - עמוד הארץ עובד כרוך אורך בכמה 8 מ', כלל כנס עם רוחל 17 מ' 60 מ' (ראו תוכנית פרטים)
  - עמוד הארץ עובד כרוך אורך בכמה 8 מ', כלל כנס עם רוחל 17 מ' 60 מ' (ראו תוכנית פרטים)
  - עמוד הארץ עובד כרוך אורך בכמה 4 מ', כלל כנס עם רוחל 17 מ' 20 מ' (ראו תוכנית פרטים)
  - ברזל כנס סכרית ברוך 60 מ' 60 מ' בעומק 40 מ' עם תכנה סכרית (ראו תוכנית פרטים)
  - חא ברזל לנכילת רוחל בכמה 80 מ' 80 מ' בעומק 100 מ' (ראו תוכנית פרטים)

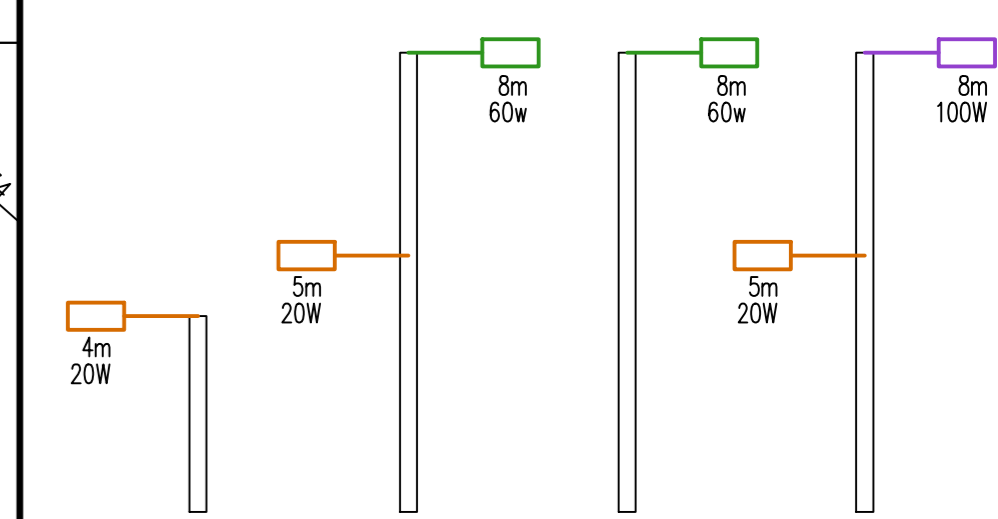

מס' תוכנית	1447-00
מס' חשבונית	11.20.03
מס' תוכנית	03.09.20.02
מס' תוכנית	24.02.20.01
מס' תוכנית	עידכון

המזכיר:  
**משרד הבינוי והשיכון**

שם הפרויקט:  
**טיילת - עמנואל**

שם התוכנית:  
**תאורת רחוב**

מס' התוכנית: 1447-00  
 מניין: 9.מינאל  
 מניין: 1:500  
 מניין: 11.08.19

**י. רפפורט מהנדס חשמל בע"מ**  
**י. רפפורט & איתן ת.ם**  
**תכנון יעוץ סיקור**

כתובת: רחוב אמנואל 5 רחובת 7870105  
 טל': 08-9315305 פקס: 08-9315307  
**EMAIL: OFFICE@YRAP.CO.IL**