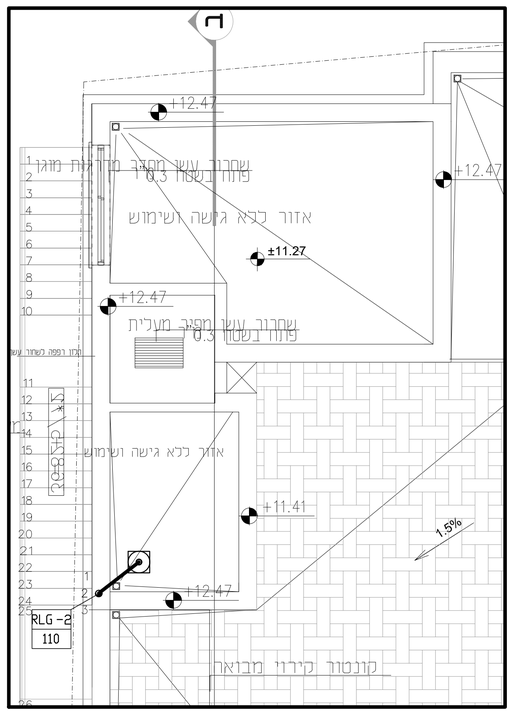

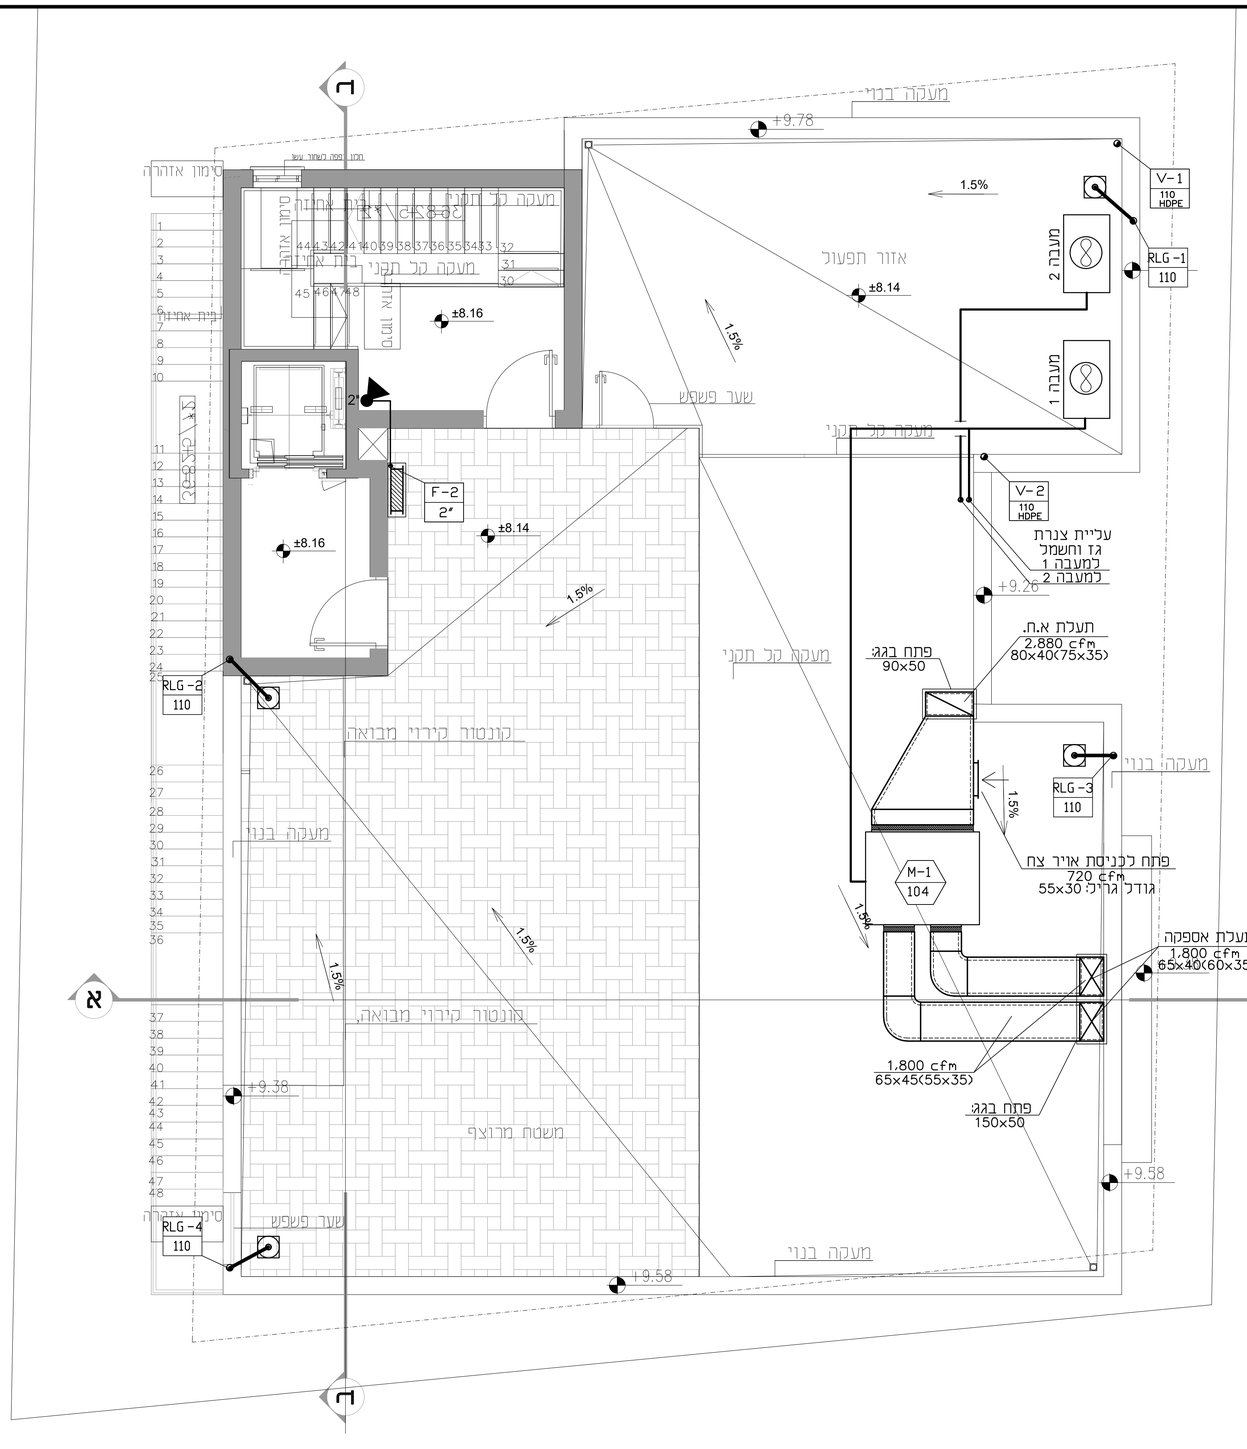
מעקה בנוי
+9.78
1.5%
V-1
110
HDPE
RLG -1
110
מעבה 2
מעבה 1
אזור תפעול
±8.14
1.5%
±8.16
שער פשפש
מעקה קל תקני
V-2
110
HDPE
עליית צנרת
גז וחשמל
למעבה 1
למעבה 2
+9.26
F-2
2"
±8.14
±8.16
1.5%
תעלת א.ח.
2.880 cfm
80x40(75x35)
פתח בגג:
90x50
מעקה קל תקני
RLG -2
110
קונטור קירור מבואה
מעקה בנוי
RLG -3
110
1.5%
מעקה בנוי
פתח לכניסת אויר צח
720 cfm
גודל גריל: 55x30
M-1
104
1.5%
1.5%
1.5%
1.5%
תעלת אספקה
1.800 cfm
65x40(60x35)
א
א
קונטור קירור מבואה
+9.38
1.800 cfm
65x45(55x35)
פתח בגג:
150x50
משטח מרוצף
+9.58
שער פשפש
RLG -4
110
מעקה בנוי
+9.58
סימון אזהרה
מעקה קל תקני
מעקה קל תקני
מעקה בנוי
מעקה בנוי
מעקה בנוי