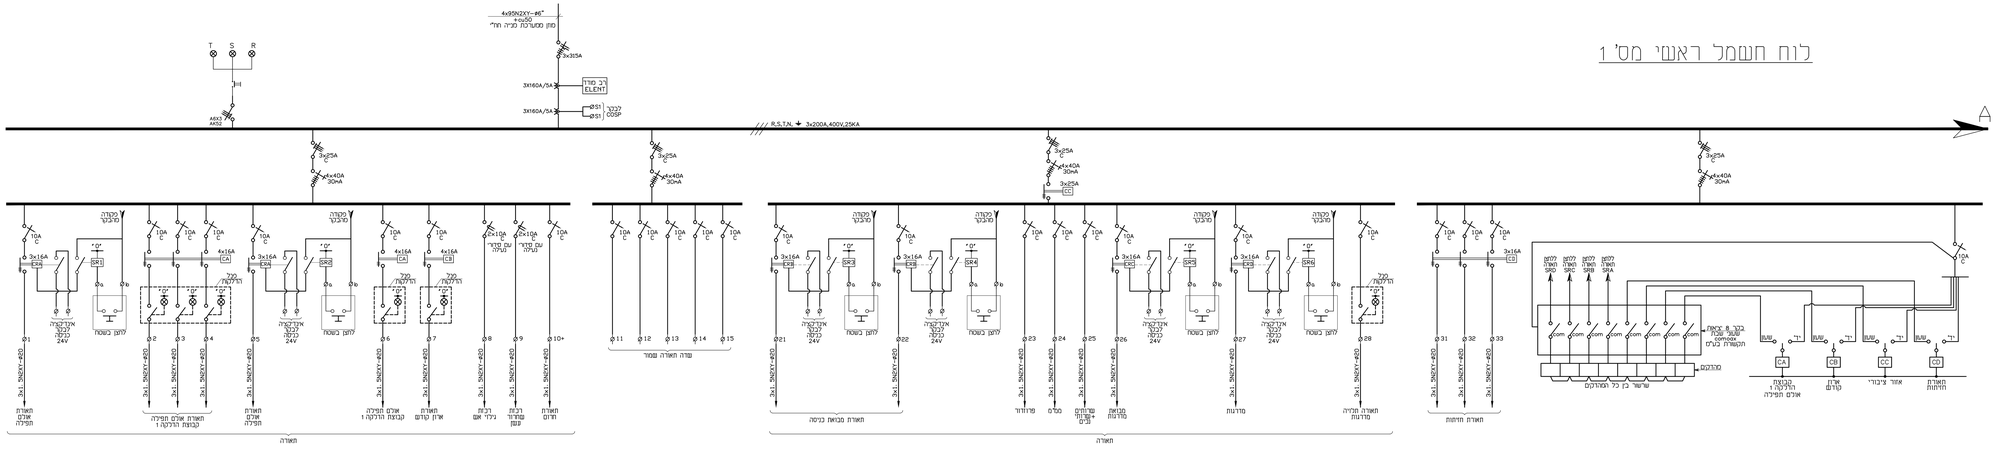

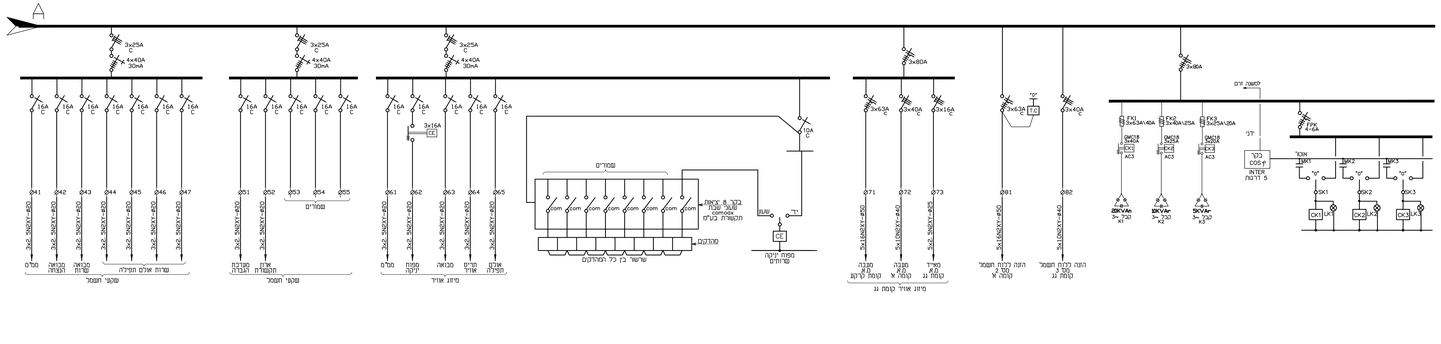
לוח חשמל ראשי מס' 1 – המשך
3x25A C
4x40A 30mA
10A C
3x16A
4x16A
3x1.5N2XY-#50
