

רשימת עמודי קומת הקרקע

מספר עמוד	שם עמוד	גובה עמוד	מיקום עמוד	סוג עמוד	שטח	נפח
C1-k	CQ30X3-30080	405	A-1	בטון ב-30, דרגת חשיפה 3	0.92	0.92
C5-k	CQ30X3-30050	405	C(100)-1	בטון ב-30, דרגת חשיפה 3	0.69	0.69
C8-k	CQ30X3-30050	405	F-1	בטון ב-30, דרגת חשיפה 3	0.69	0.69
C6-k	CQ30X3-20080	405	D(30)4	בטון ב-30, דרגת חשיפה 3	0.62	0.62
C7-k	CQ30X3-20080	405	D(30)5	בטון ב-30, דרגת חשיפה 3	0.62	0.62
C9-k	CQ30X3-30050	405	I-7	בטון ב-30, דרגת חשיפה 3	0.69	0.69
C2-k	CQ30X2-30094	405	A-2(144)	בטון ב-30, דרגת חשיפה 3	1.09	1.09
C3-k	CQ30X3-30050	405	A-3	בטון ב-30, דרגת חשיפה 3	0.69	0.69
C4-k	CQ30X3-30050	405	B-1	בטון ב-30, דרגת חשיפה 3	0.69	0.69
					6.71	6.71

קצוות בטון קומת הקרקע

מספר קיר	שם קיר	גובה קיר	סוג קיר	שטח	נפח	
w1-k	בטון ב-30, דרגת חשיפה 3	30	39	11.59	0.36	
w2-k	בטון ב-30, דרגת חשיפה 3	30	15	4.41	0.13	
w3-k	בטון ב-30, דרגת חשיפה 3	30	6	1.85	0.05	
w4-k	בטון ב-30, דרגת חשיפה 3	30	38	11.28	0.34	
w5-k	בטון ב-30, דרגת חשיפה 3	30	6	1.86	0.05	
w6-k	בטון ב-30, דרגת חשיפה 3	30	15	4.41	0.13	
w7-k	בטון ב-30, דרגת חשיפה 3	30	19	5.76	0.17	
w8-k	בטון ב-30, דרגת חשיפה 3	20	11	2.15	0.06	
w9-k	בטון ב-30, דרגת חשיפה 3	15	3	0.51	0.01	
w10-k	בטון ב-30, דרגת חשיפה 3	20	14	2.74	0.08	
w11-k	בטון ב-30, דרגת חשיפה 3	20	11	2.22	0.06	
w12-k	בטון ב-30, דרגת חשיפה 3	20	7	1.36	0.04	
w13-k	בטון ב-30, דרגת חשיפה 3	20	7	1.33	0.04	
w14-k	בטון ב-30, דרגת חשיפה 3	20	6	1.50	0.04	
w15-k	בטון ב-30, דרגת חשיפה 3	20	13	2.56	0.07	
w16-k	בטון ב-30, דרגת חשיפה 3	20	19	3.77	0.11	
w17-k	בטון ב-30, דרגת חשיפה 3	20	2	0.32	0.01	
w18-k	בטון ב-30, דרגת חשיפה 3	20	4	0.83	0.02	
w19-k	בטון ב-30, דרגת חשיפה 3	20	9	1.74	0.05	
w20-k	בטון ב-30, דרגת חשיפה 3	20	11	2.15	0.06	
w21-k	בטון ב-30, דרגת חשיפה 3	20	19	3.80	0.11	
w22-k	בטון ב-30, דרגת חשיפה 3	30	4	1.34	0.04	
w23-k	בטון ב-30, דרגת חשיפה 3	35	18	6.12	0.18	
					75.67	2.26

קורות יסוד

שם קורה	ח"ל	גובה יסוד	סוג יסוד	שטח	נפח	
Bm1-k	30060	30	בטון ב-30, דרגת חשיפה 3	2.44	0.07	
Bm2-k	20060	30	בטון ב-30, דרגת חשיפה 3	0.18	0.00	
Bm3-k	20060	30	בטון ב-30, דרגת חשיפה 3	0.03	0.00	
Bm4-k	20060	30	בטון ב-30, דרגת חשיפה 3	0.42	0.01	
Bm5-k	20060	30	בטון ב-30, דרגת חשיפה 3	1.10	0.03	
Bm6-k	20060	30	בטון ב-30, דרגת חשיפה 3	0.05	0.00	
Bm7-k	20060	30	בטון ב-30, דרגת חשיפה 3	0.17	0.00	
Bm8-k	20060	30	בטון ב-30, דרגת חשיפה 3	0.20	0.00	
Bm9-k	20060	30	בטון ב-30, דרגת חשיפה 3	0.32	0.00	
Bm10-k	20060	30	בטון ב-30, דרגת חשיפה 3	0.20	0.00	
Bm11-k	20060	30	בטון ב-30, דרגת חשיפה 3	0.47	0.01	
Bm12-k	20060	30	בטון ב-30, דרגת חשיפה 3	0.16	0.00	
Bm13-k	20060	30	בטון ב-30, דרגת חשיפה 3	0.47	0.01	
Bm14-k	30060	30	בטון ב-30, דרגת חשיפה 3	0.07	0.00	
Bm15-k	35060	30	בטון ב-30, דרגת חשיפה 3	0.73	0.02	
Bm17-k	20060	30	בטון ב-30, דרגת חשיפה 3	0.34	0.01	
					7.32	0.22

רצפת קומת הקרקע




שטח	נפח	מפלס	עובי רצפה
283	56.55	-20	20
283	56.55	-20	20

בטון רזה


שטח	נפח	עובי רצפה
284	13.20	5
284	13.20	5

פוליג'ר

שטח	נפח	ארגז פוליג'ר (מכניס) בטון 15 ס"מ
14334	71.670	42.16
14334	71.670	42.16

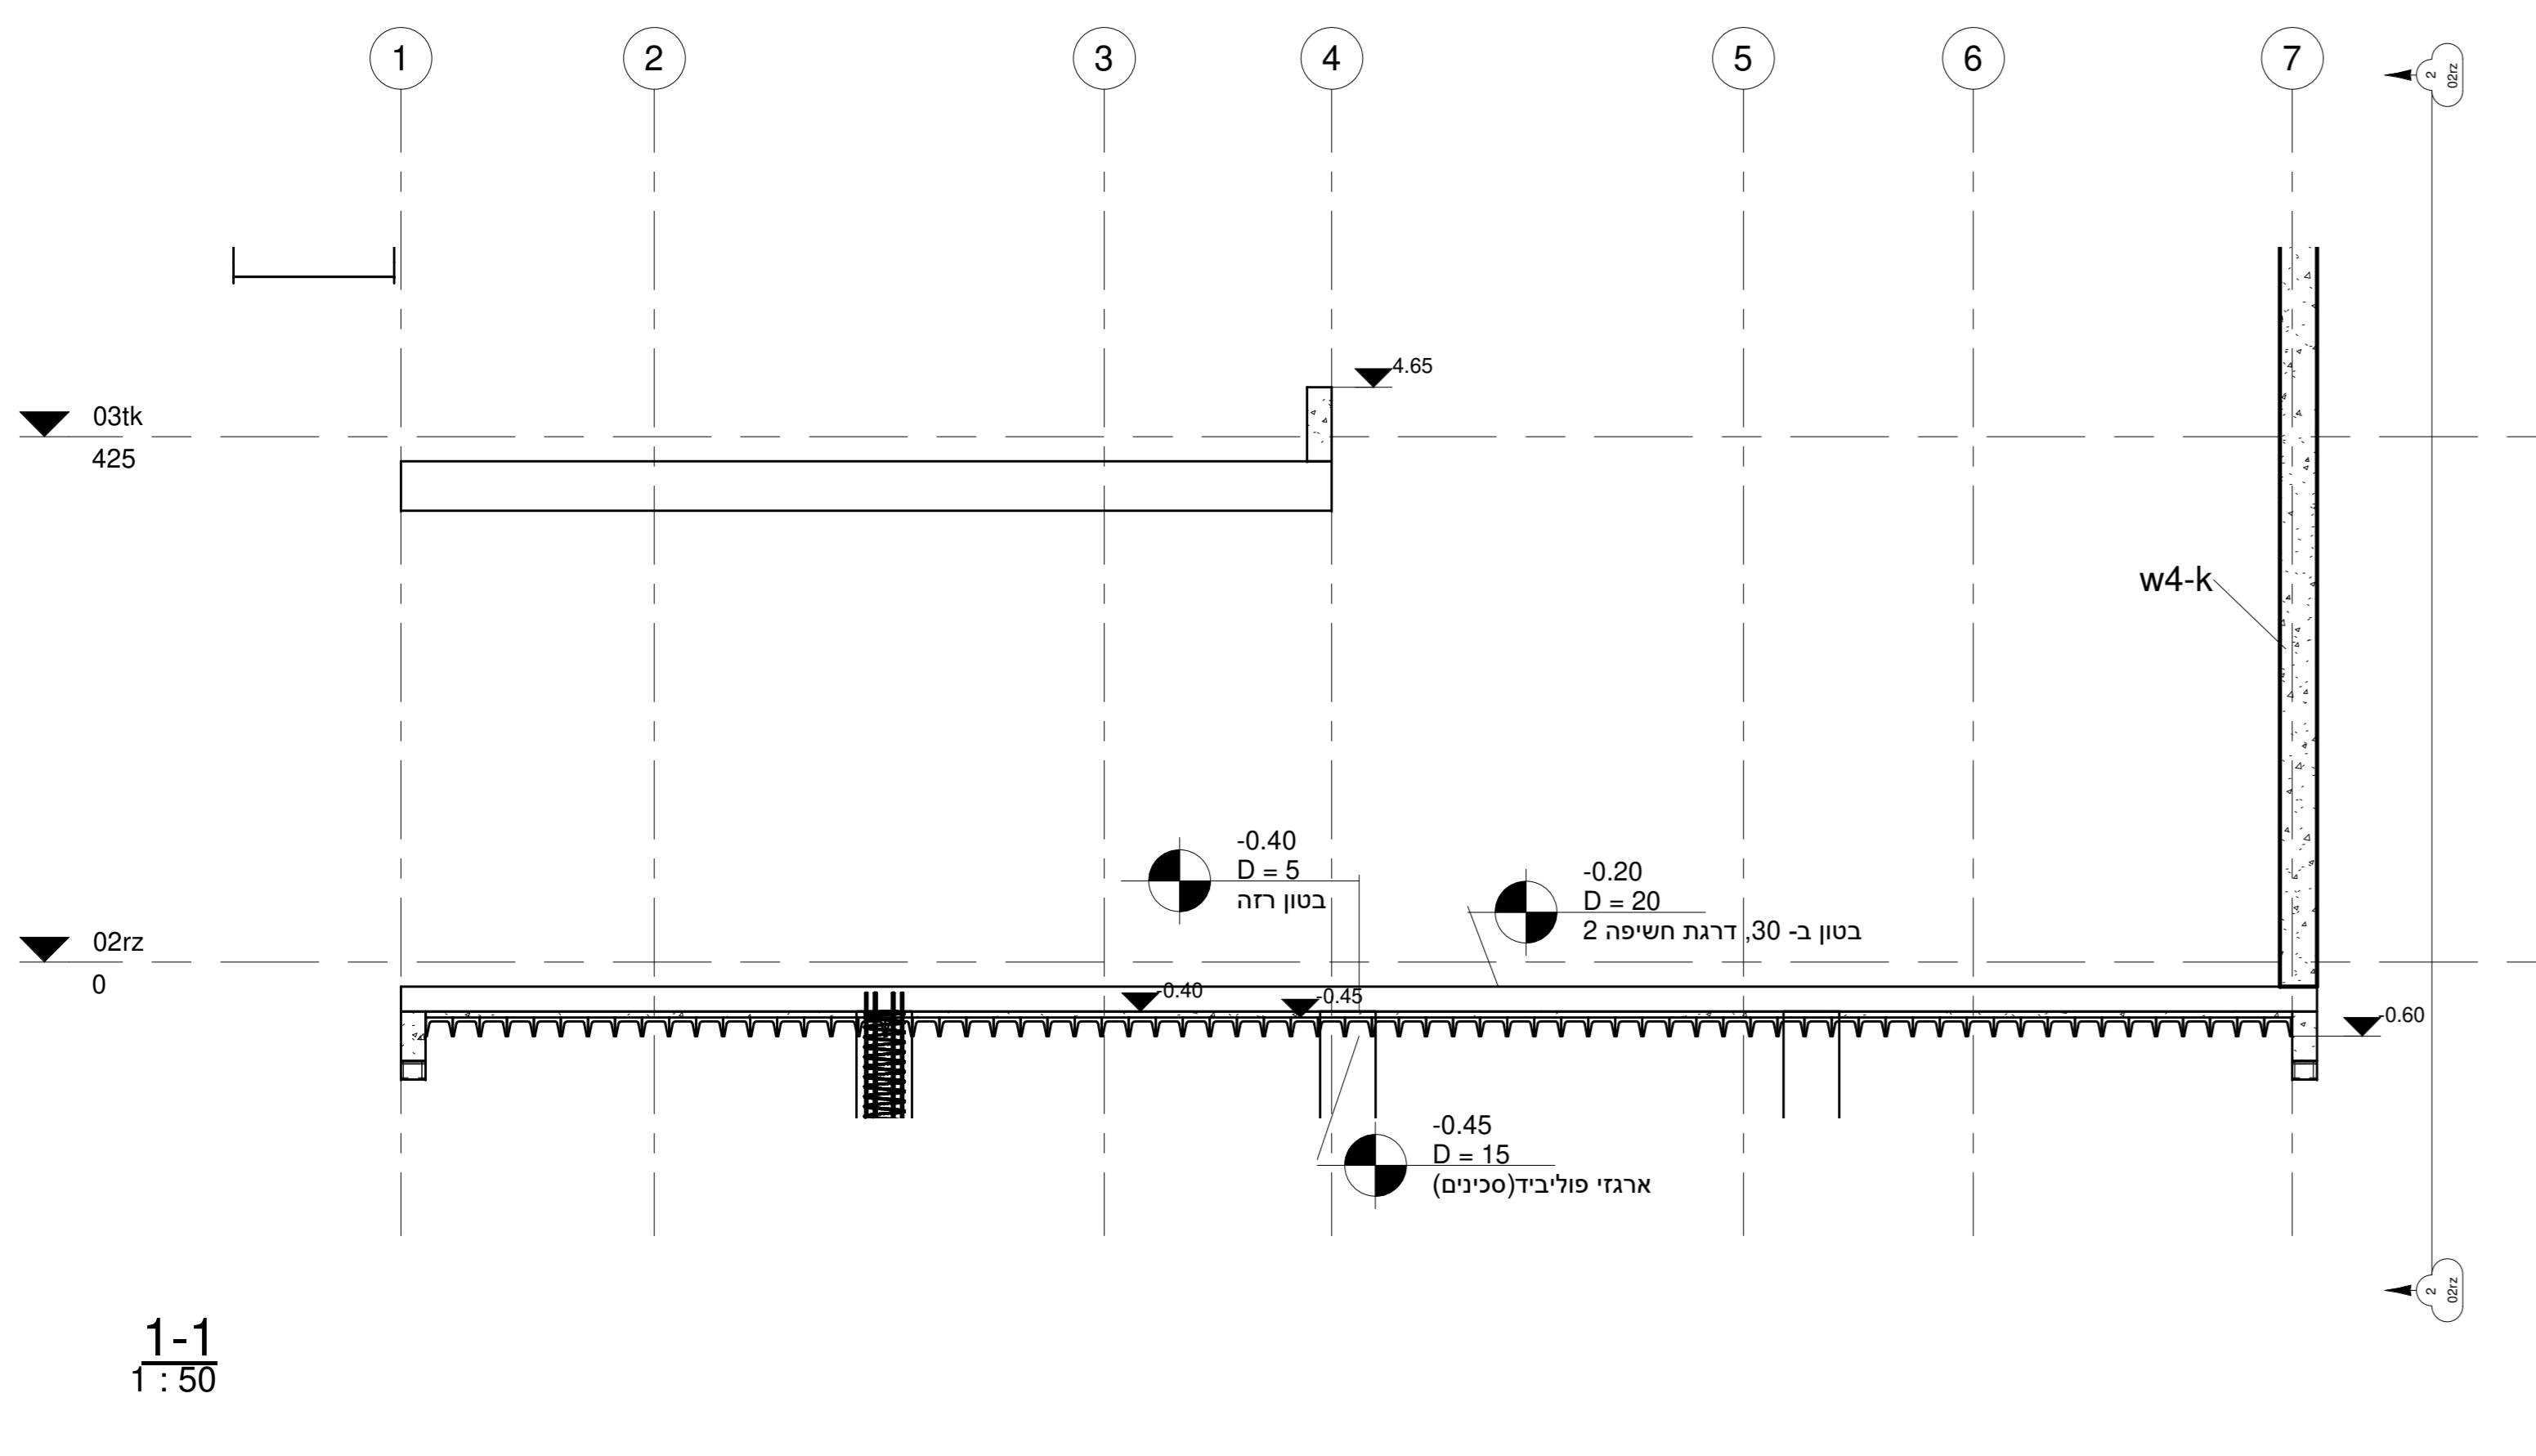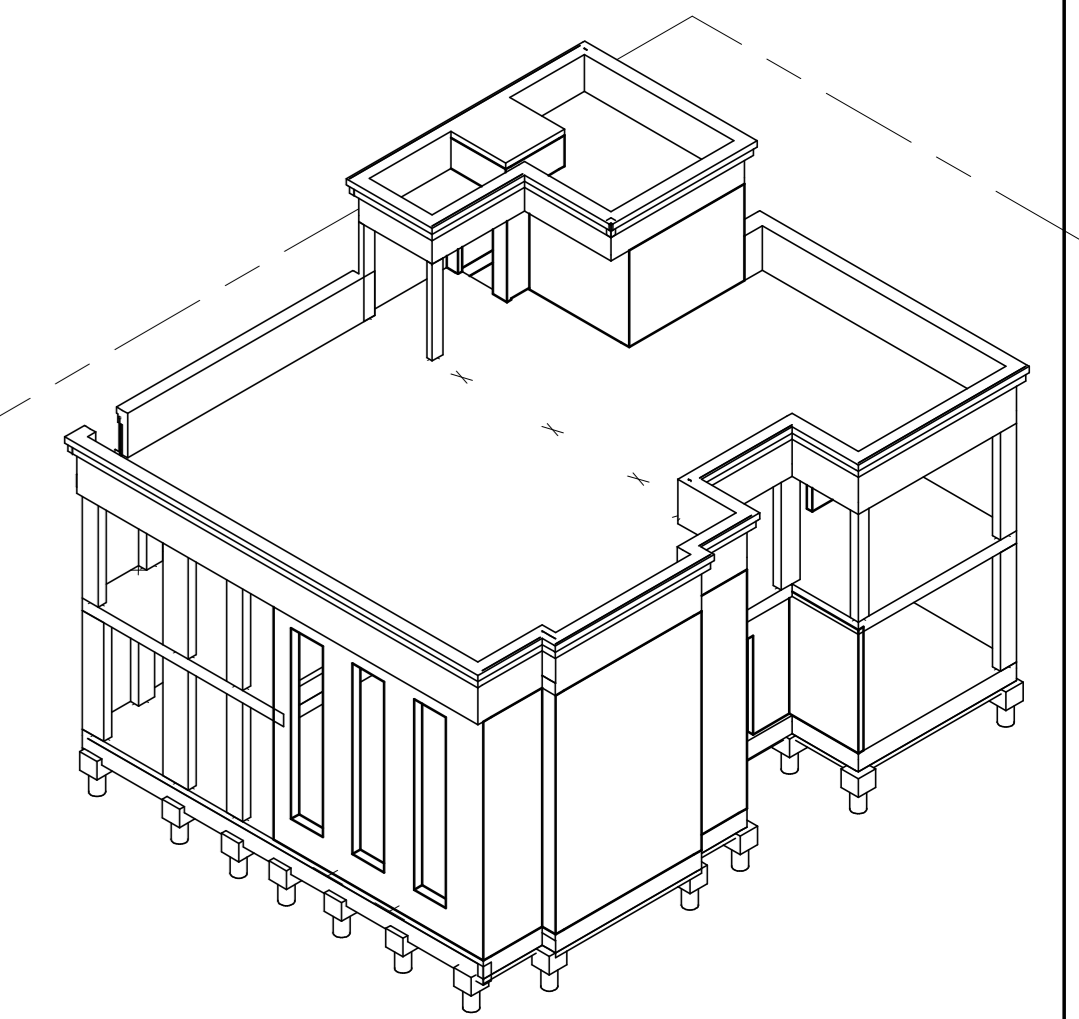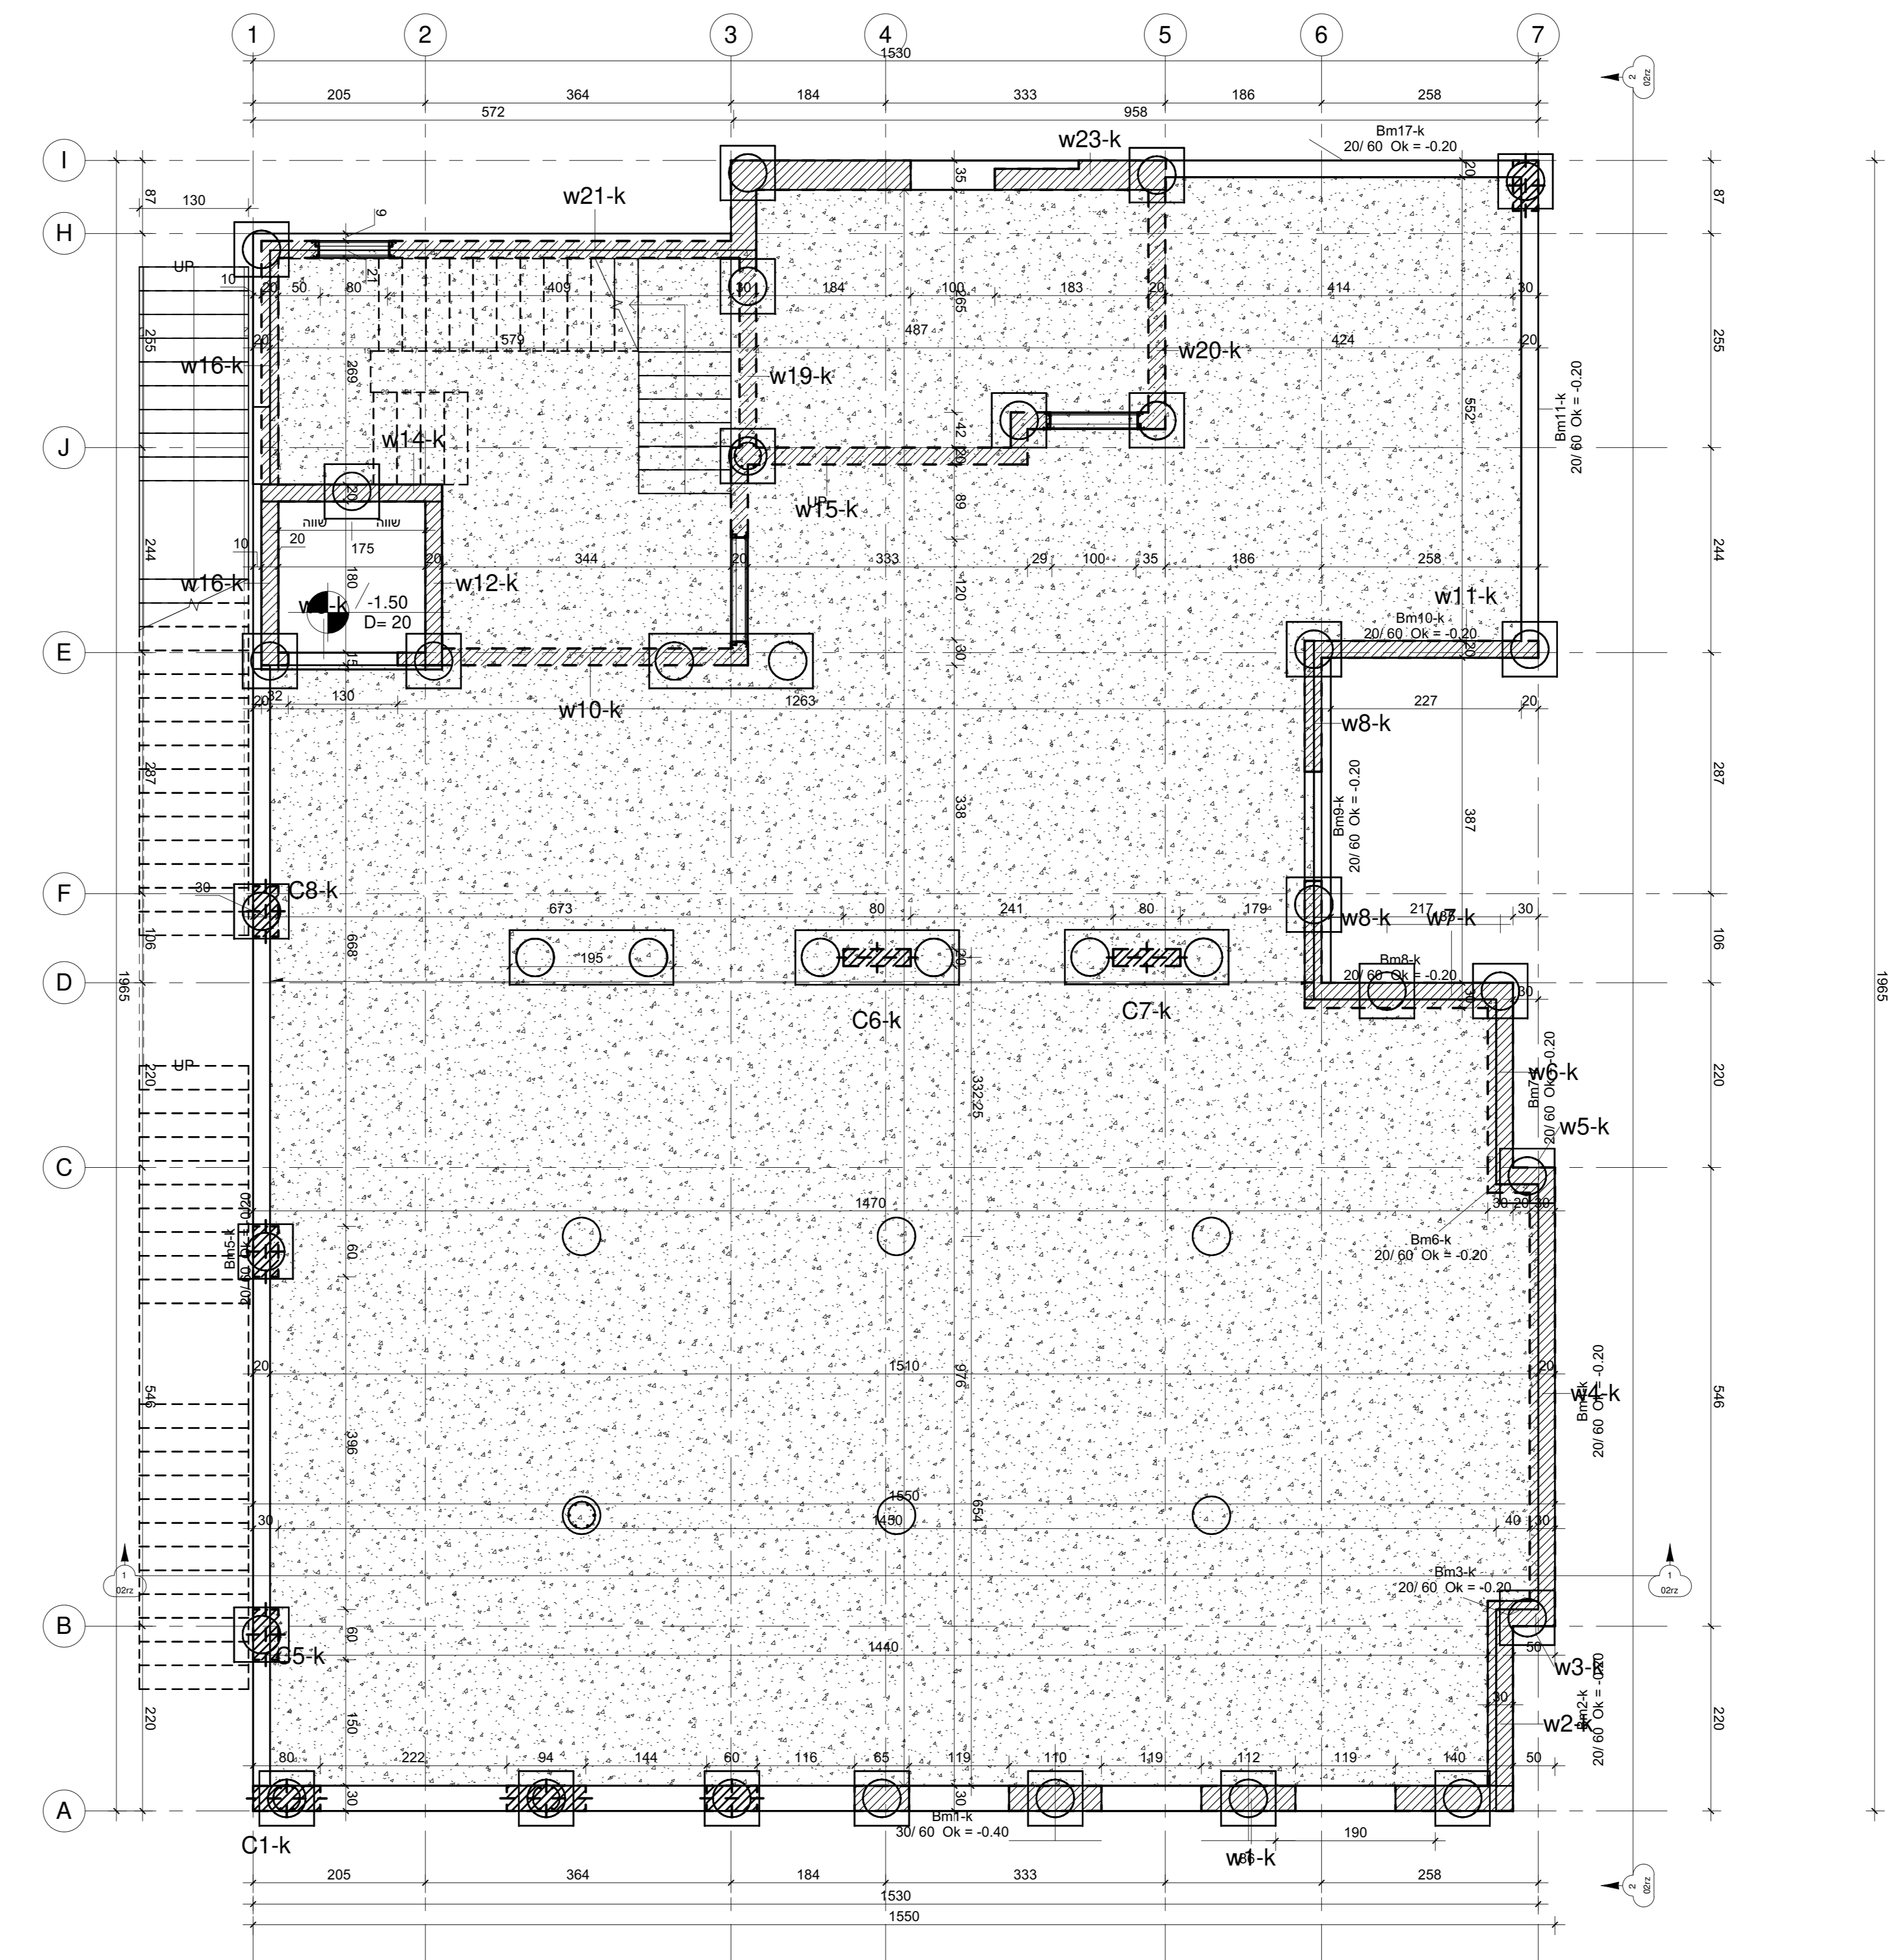

1-1
1:50

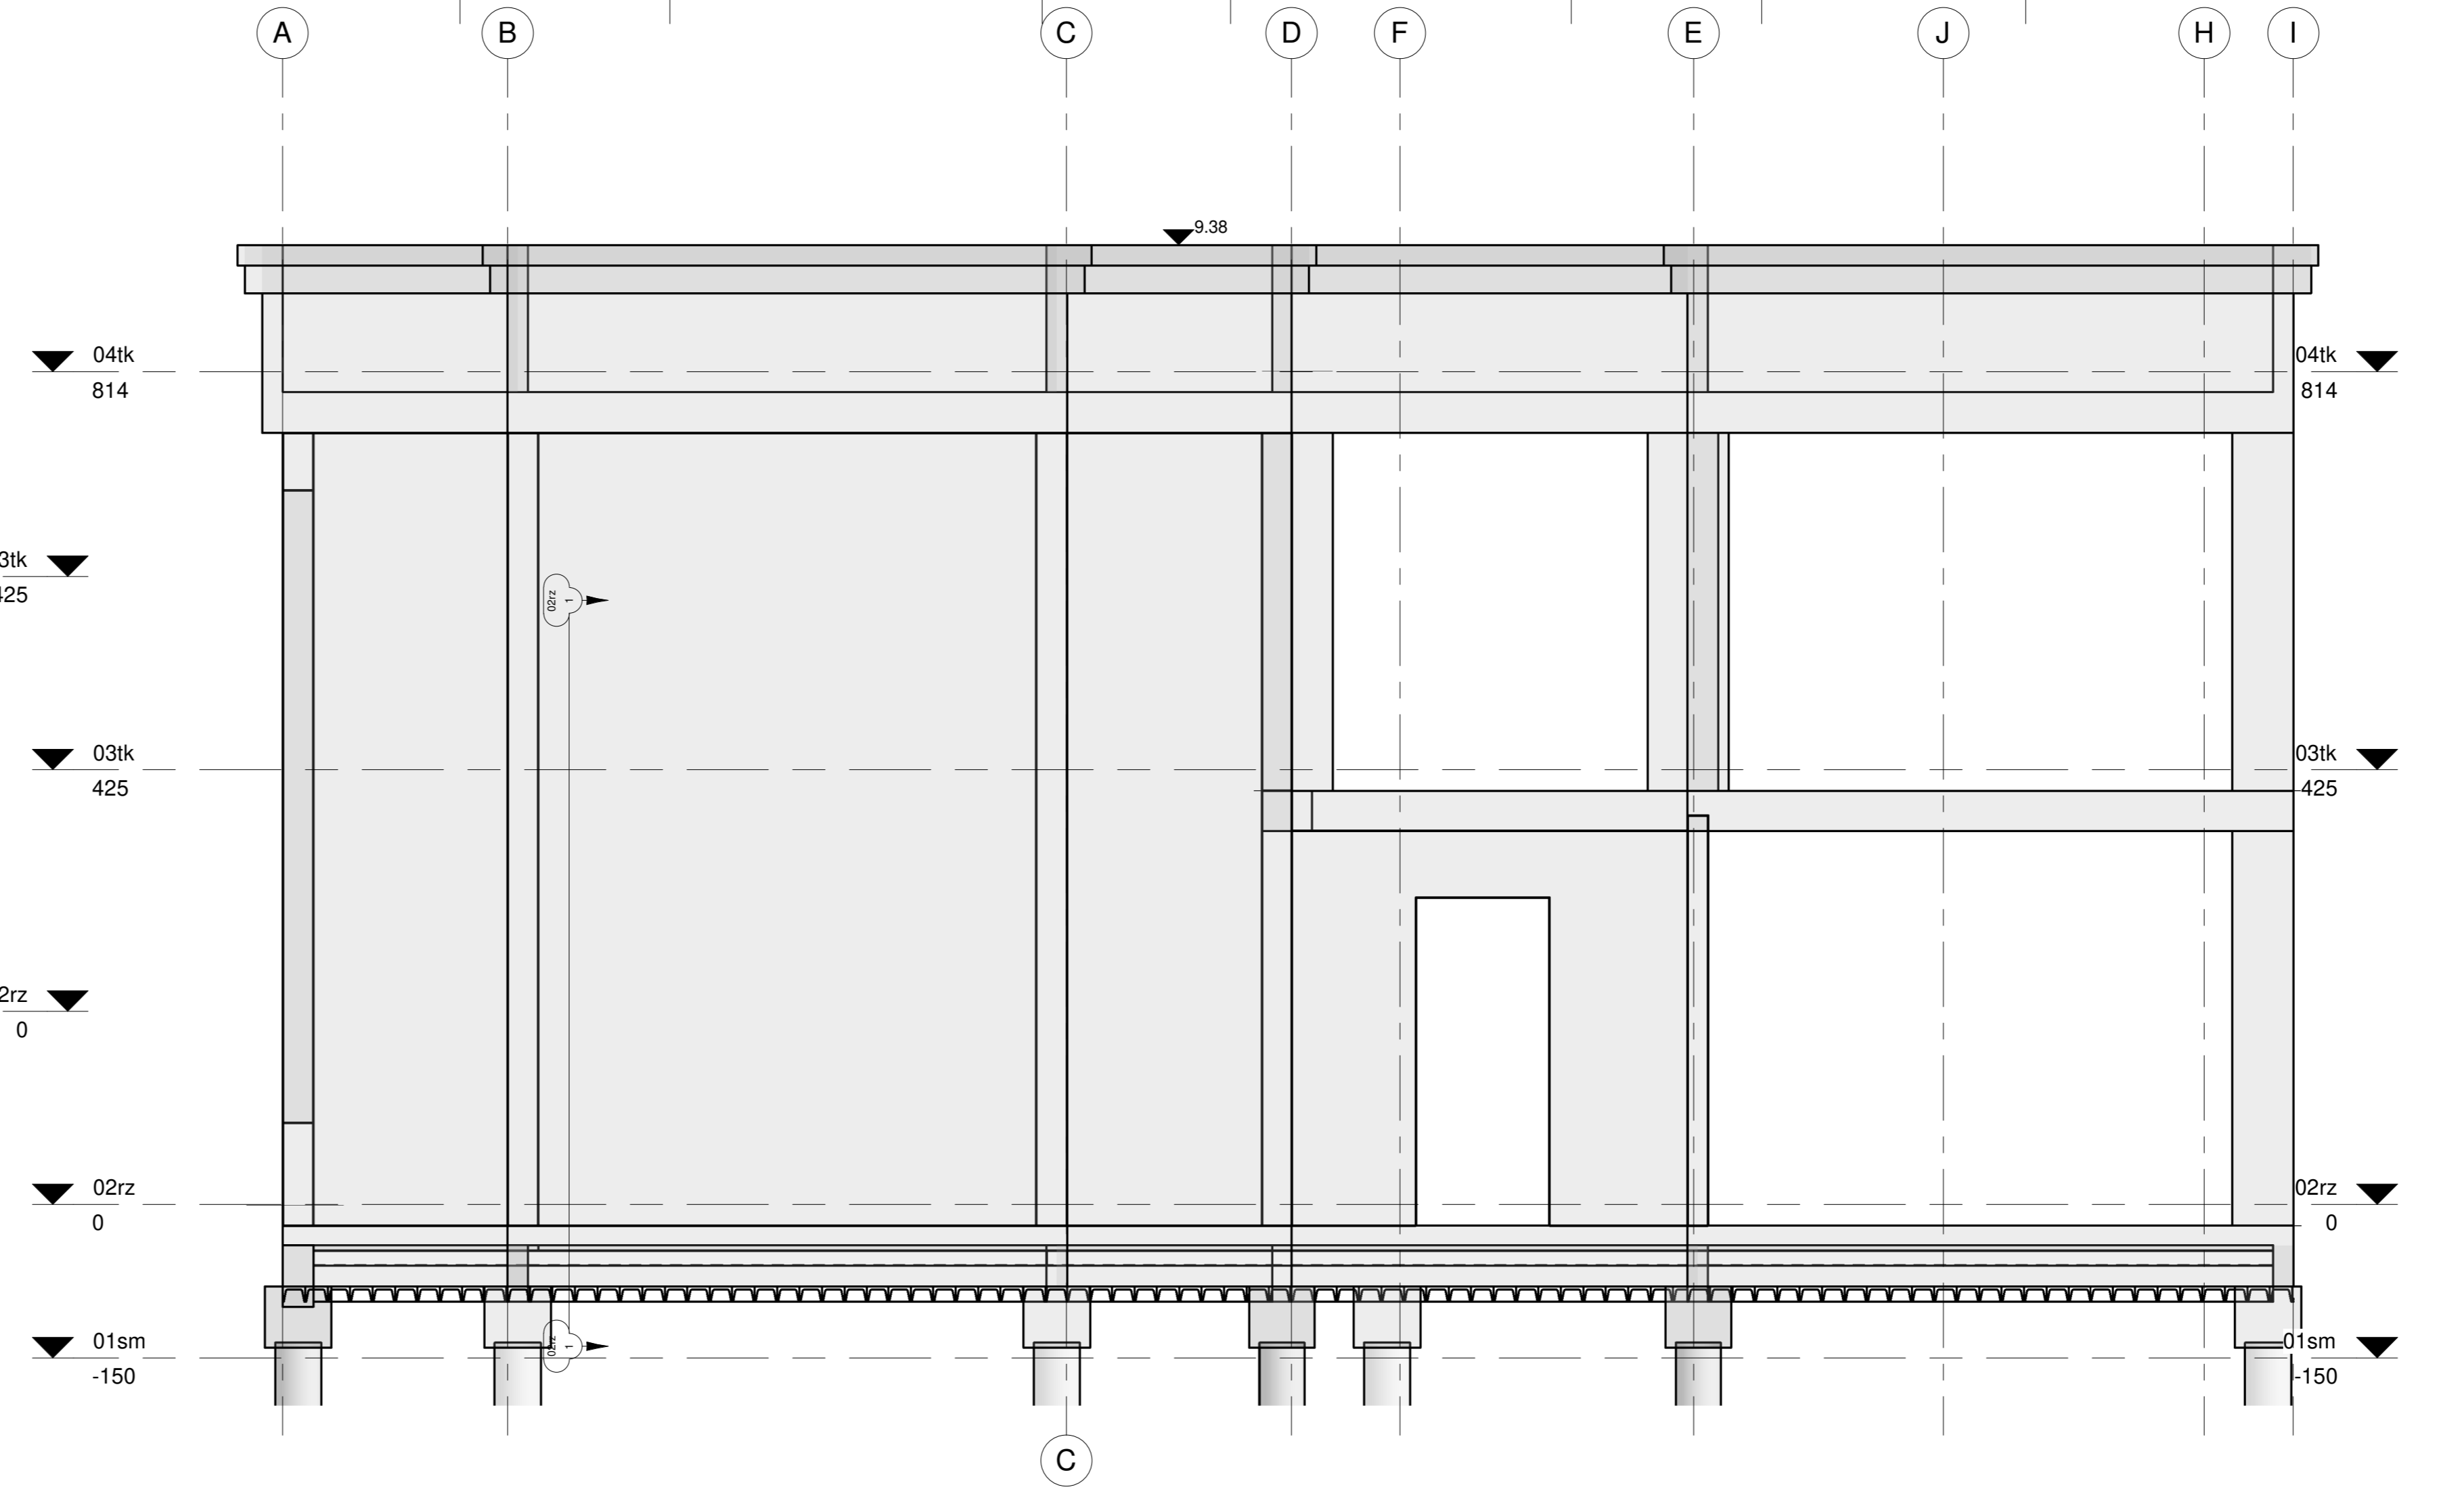

שימו לב:

א. התוכנית והרעיונות הגלויים בתכנון הם רכוש המתכנן ואין לעשות שימוש ללא אישורו. בכל מקרה שמתגלה טעותיה אי- התאמה יש להתייעץ עם מתכנן לפני הביצוע.

ב. לפי התקנות התכנון והבניה (בקשה להיתר תנאים ואגרות) התש"ל - 1970 חייב האחראי לביצוע השלד שניתמנה ע"י הקבלן הראשי לחתום על הבקשה להיתר לפני תחילת העבודה.

ד. כל עבודות הקשורות לביצוע באחר של רכיבי בטון או בטון מזוין יש לבצע לפי דרישות ת"י 1923.

BIM

מזוק מהנדסים בע"מ
www.Mazok.co.il

ל"מ 1:50
תאריך: 7.02.23
שם הפרויקט: בית כנסת
מ"מ עמנואל

7412

שם הפרויקט: בית כנסת
מ"מ עמנואל

רצפה ±0.00

מדידת: 7.02.23

אנא בגיבול 14, הרצליה ט' 09-9586222 09-9583821